


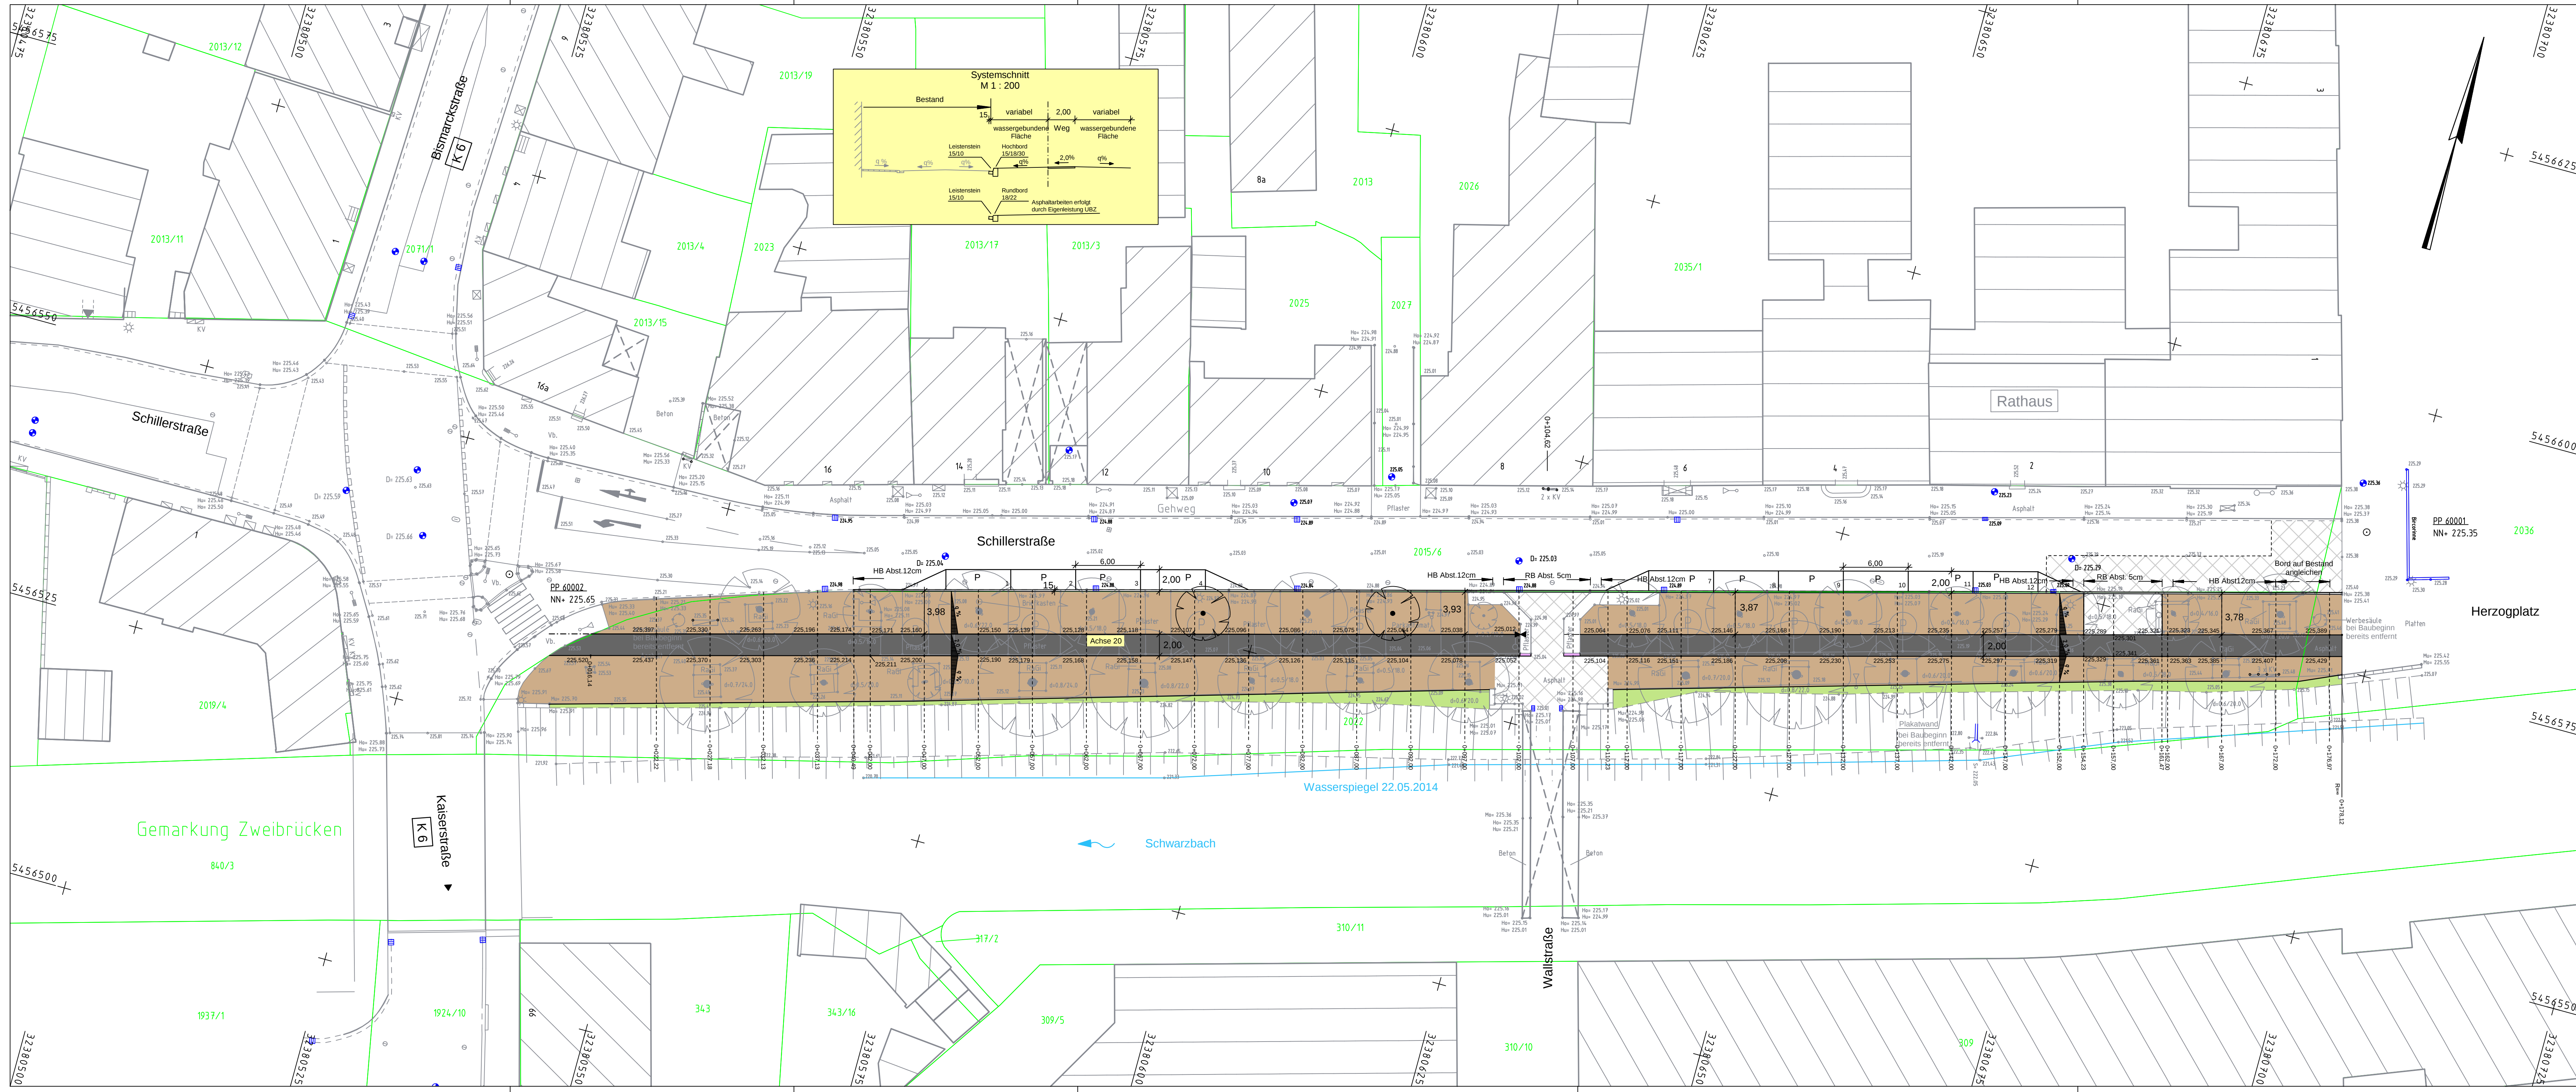

Planung:

	Leistenstein		Gradiententiefpunkt
	Angleichung		Querneigung
	wässergebundene Decke		
	Weg Plattenbelag Granit		
	Baum neu		
	Asphaltpflaster erfolgt durch Eigenleistung UBZ		
	Markierung Parkstand Schmalstrich 0,12m		
	vorh. Straßenablauf		
	Planungshöhe		

Entwurfsbearbeitung:		Projekt-Nr.: VP-5929	
Königsbahnstraße 5 66538 Neunkirchen Tel.: 06821-9062-0 Fax: 06821-9062-62 Internet: www.ing-kohns.de E-Mail: plan@ing-kohns.de		Datum	Zeichen
bearbeitet:		April 2015	S. Knapp
gezeichnet:		April 2015	J. Schneider
geprüft:		April 2015	G. Kohns

Nr.	Art der Änderung	Datum	Zeichen
-----	------------------	-------	---------

AUSFÜHRUNGSPLANUNG

Straßenbauverwaltung UBZ Umwelt- und Servicebetrieb Zweibrücken Anstalt des öffentlichen Rechts Oselbachstraße 60 66482 Zweibrücken		Planinhalt: Lageplan Unterlage Nr.: 5 Blatt Nr.: 1 Maßstab: 1:250	
---	--	--	--

Umbau der Schillerstraße in Zweibrücken

aufgestellt: UBZ, im Auftrag der Stadt Zweibrücken	
i.A. Boßlet	
den	