



# Regelquerschnitt M 1:50

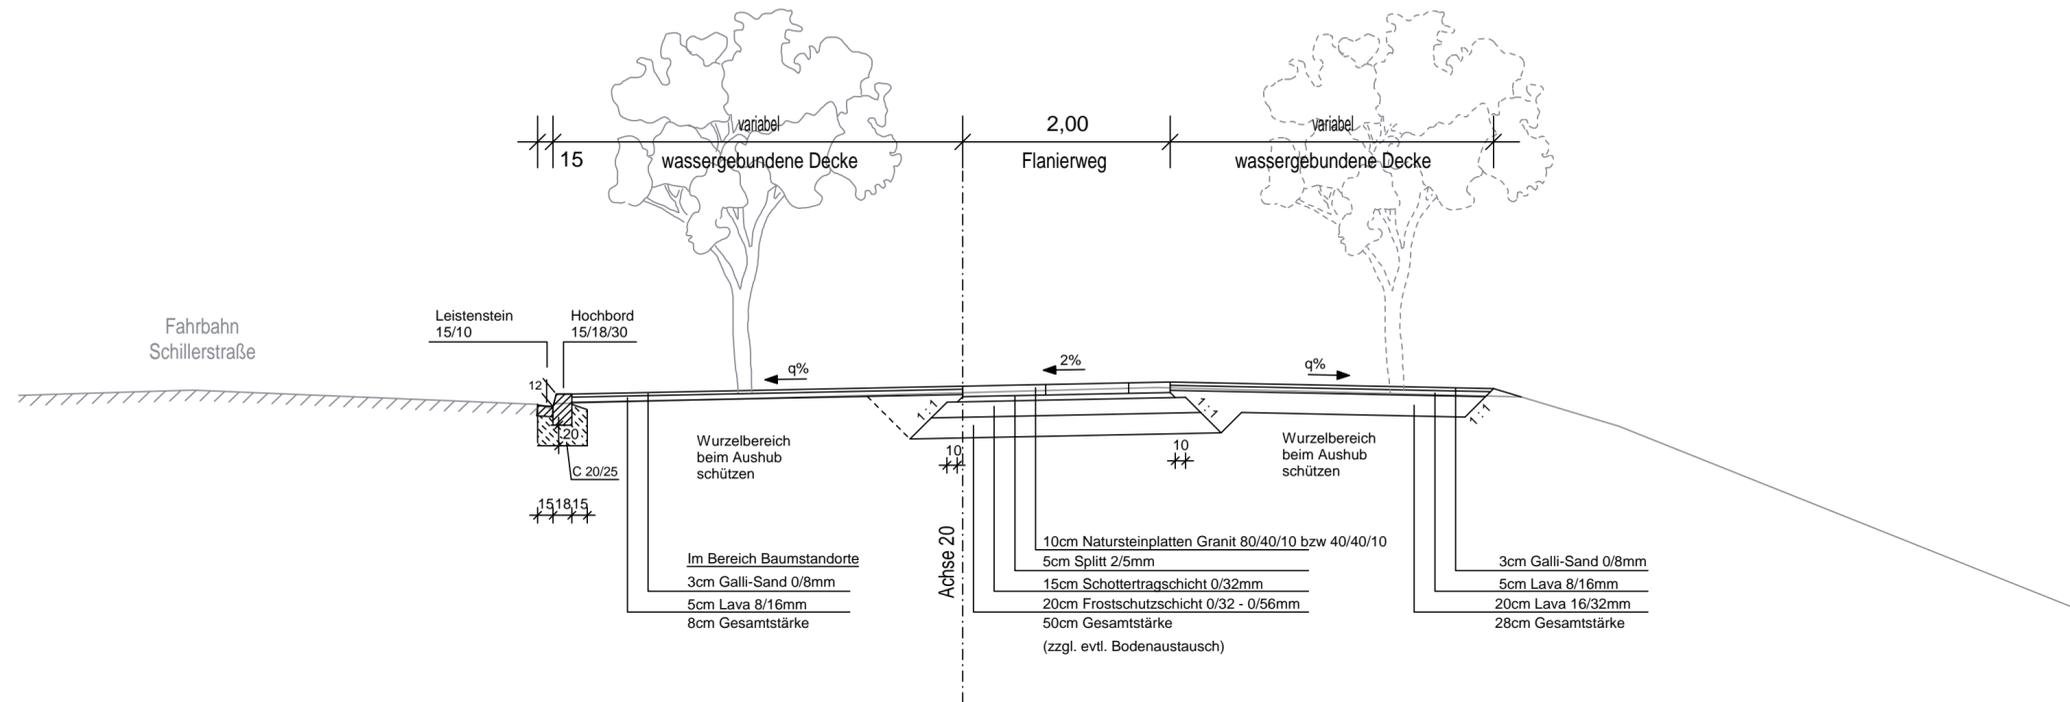

Bereich Einmündung Wallstraße von ca. 0+100,5 bis 0+108,5  
und von 0+154,33 bis 0+161,47 Achse 20

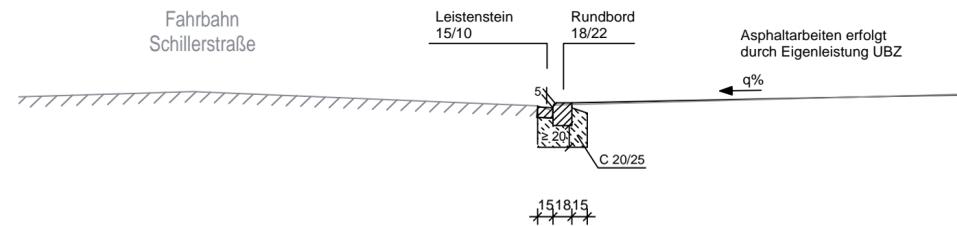

Entwurfsbearbeitung: Königsbahnstraße 5 66538 Neunkirchen Tel.: 06821-9062-0 Fax: 06821-9062-62 Internet: www.ing-kohns.de E-Mail: plan@ing-kohns.de	Projekt-Nr.: VP-5929	
	bearbeitet: April 2015	Zeichen: S. Knapp
	gezeichnet: April 2015	J. Schneider
	geprüft: April 2015	G. Kohns



Nr.	Art der Änderung	Datum	Zeichen

## AUSFÜHRUNGSPLANUNG

Straßenbauverwaltung <b>UBZ</b> Umwelt- und Servicebetrieb Zweibrücken Anstalt des öffentlichen Rechts Oselbachstraße 60 66482 Zweibrücken	 Rosenstadt ZWEIFRÜCKEN Stadt Zweibrücken Stadtbauamt Herzogstraße 3 66482 Zweibrücken	Planinhalt: <b>Regelquerschnitt</b> Unterlage Nr.: 14.2 Blatt Nr.: 1 Maßstab: 1 : 50
---	--	--

### Umbau der Schillerstraße in Zweibrücken

aufgestellt:  
UBZ, im Auftrag der Stadt Zweibrücken

i. A. \_\_\_\_\_  
Boßlet

\_\_\_\_\_, den \_\_\_\_\_