


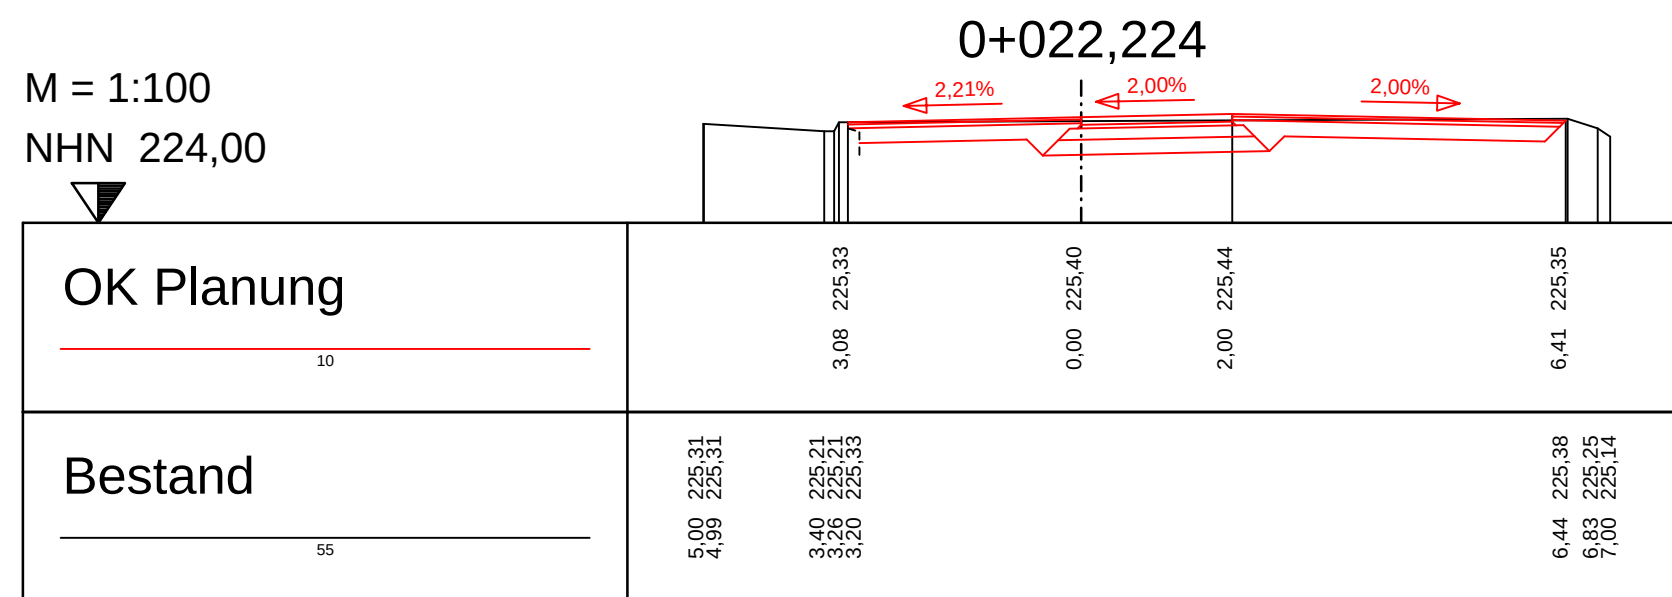


[illegible]


Umbau der Schillerstraße in Zweibrücken

STATION 0+027,182


09.04.15

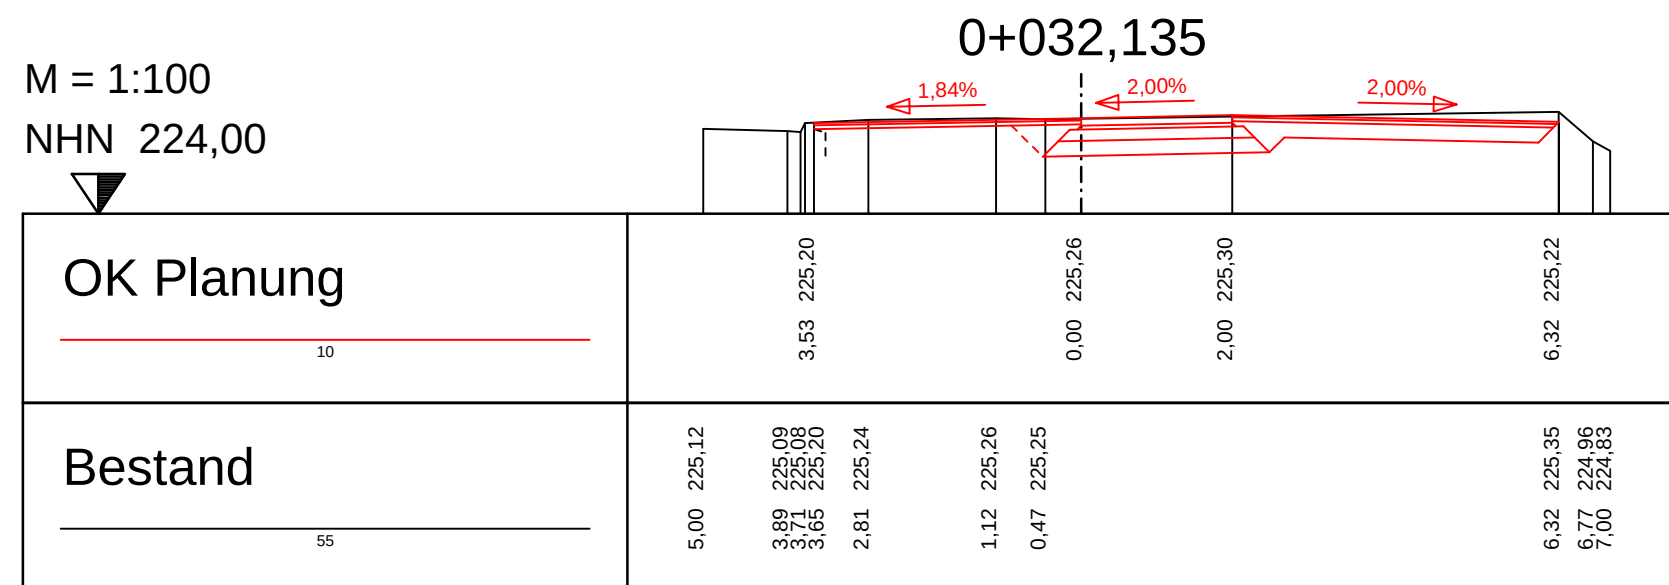


AUSFÜHRUNGSPLANUNG
Umbau der Schillerstraße in Zweibrücken
Achse 20
STATION 0+032,135
Maßstab: 1:100 Unterlage Nr.: 14.3 Blatt Nr. 3
09.04.15

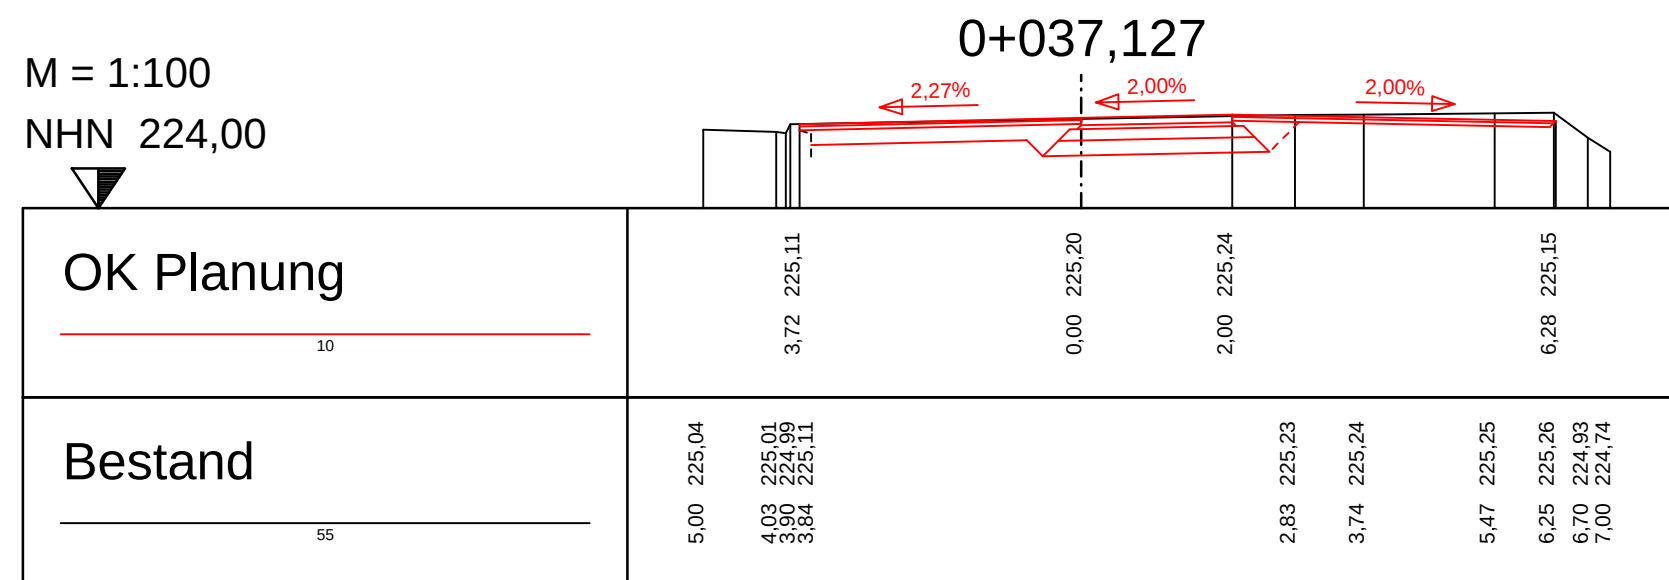


AUSFÜHRUNGSPLANUNG
Umbau der Schillerstraße in Zweibrücken
Achse 20
STATION 0+037,127
Maßstab: 1:100 Unterlage Nr.: 14.3 Blatt Nr. 4
09.04.15

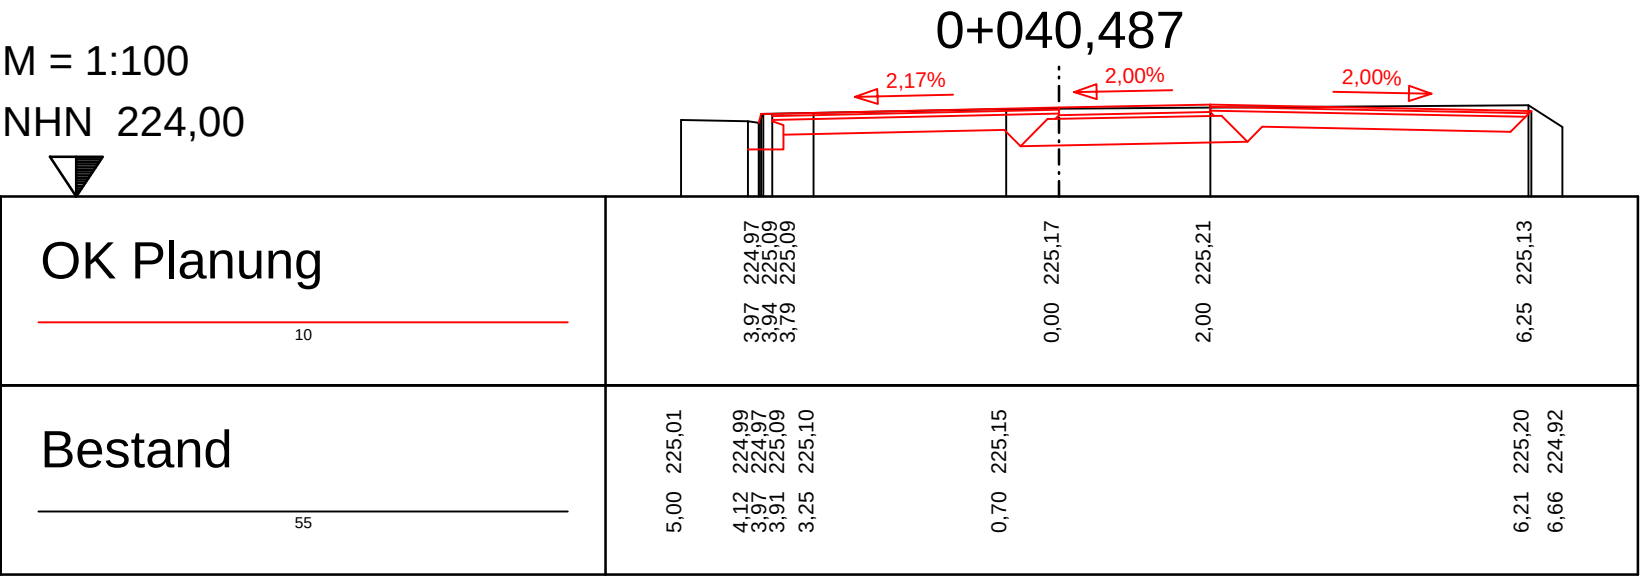


AUSFÜHRUNGSPLANUNG
Umbau der Schillerstraße in Zweibrücken
Achse 20
STATION 0+040,487
Maßstab: 1:100 Unterlage Nr.: 14.3 Blatt Nr. 5

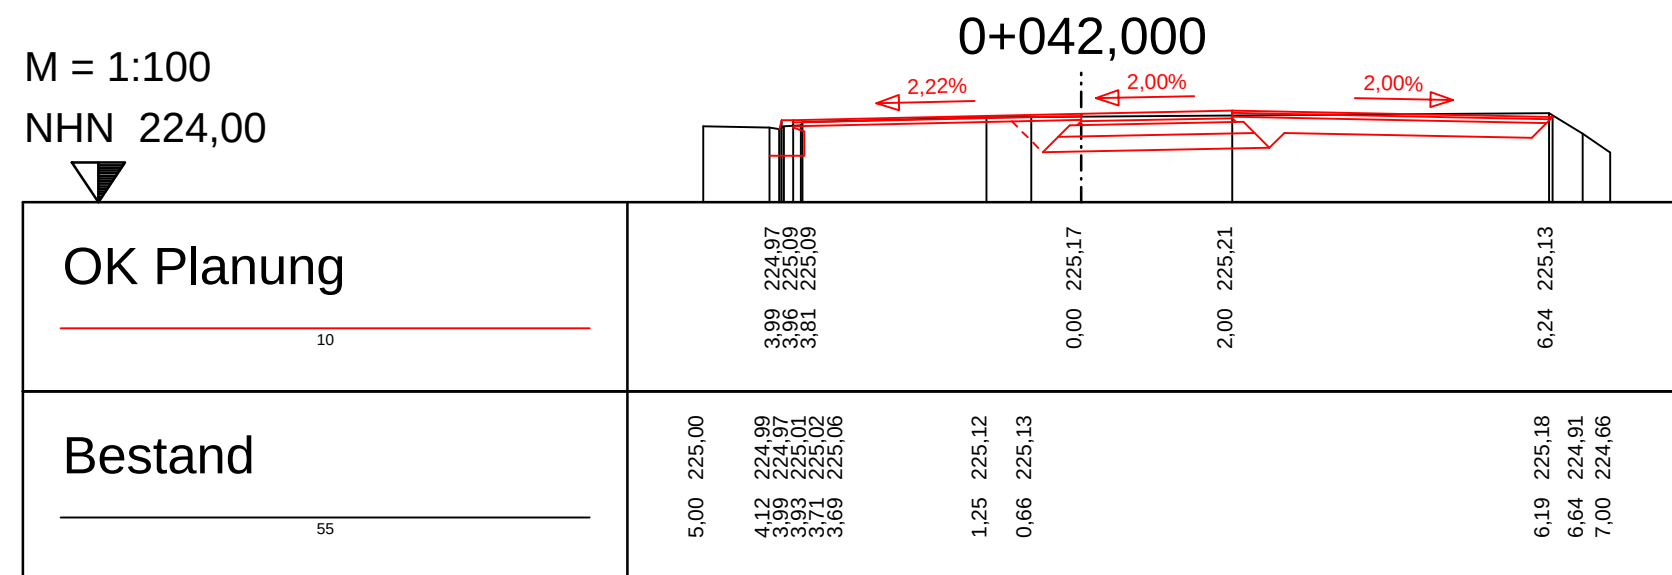


AUSFÜHRUNGSPLANUNG
Umbau der Schillerstraße in Zweibrücken
Achse 20
STATION 0+042,000
Maßstab: 1:100 Unterlage Nr.: 14.3 Blatt Nr. 6
09.04.15

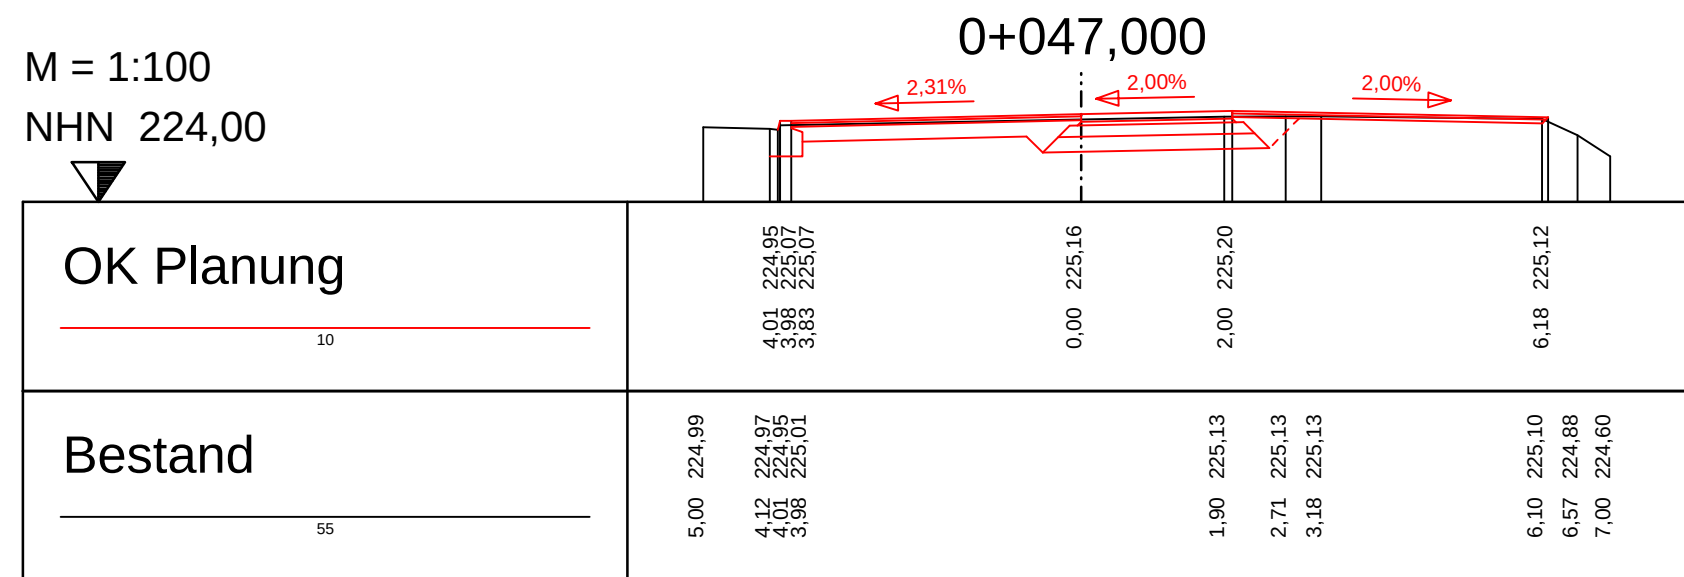


AUSFÜHRUNGSPLANUNG
Umbau der Schillerstraße in Zweibrücken
Achse 20
STATION 0+047,000
Maßstab: 1:100 Unterlage Nr.: 14.3 Blatt Nr. 7
09.04.15

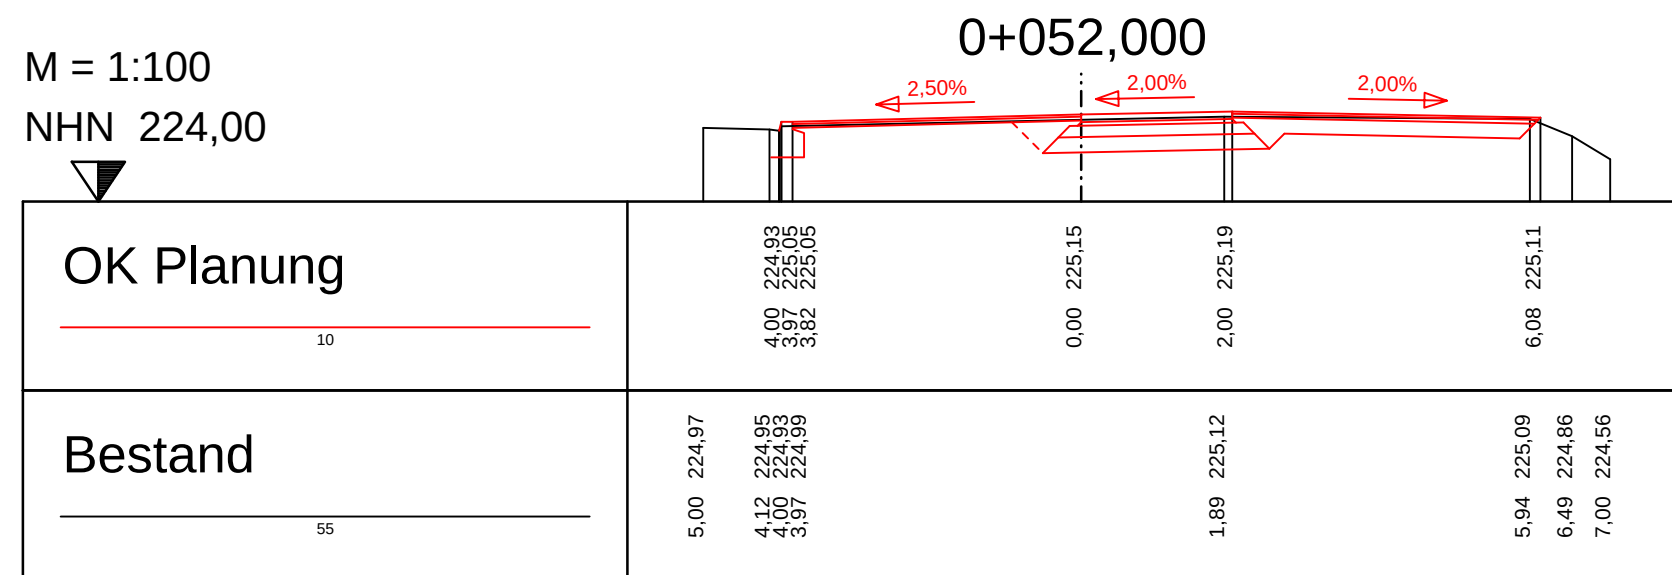


AUSFÜHRUNGSPLANUNG
Umbau der Schillerstraße in Zweibrücken
Achse 20
STATION 0+052,000
Maßstab: 1:100 Unterlage Nr.: 14.3 Blatt Nr. 8
09.04.15

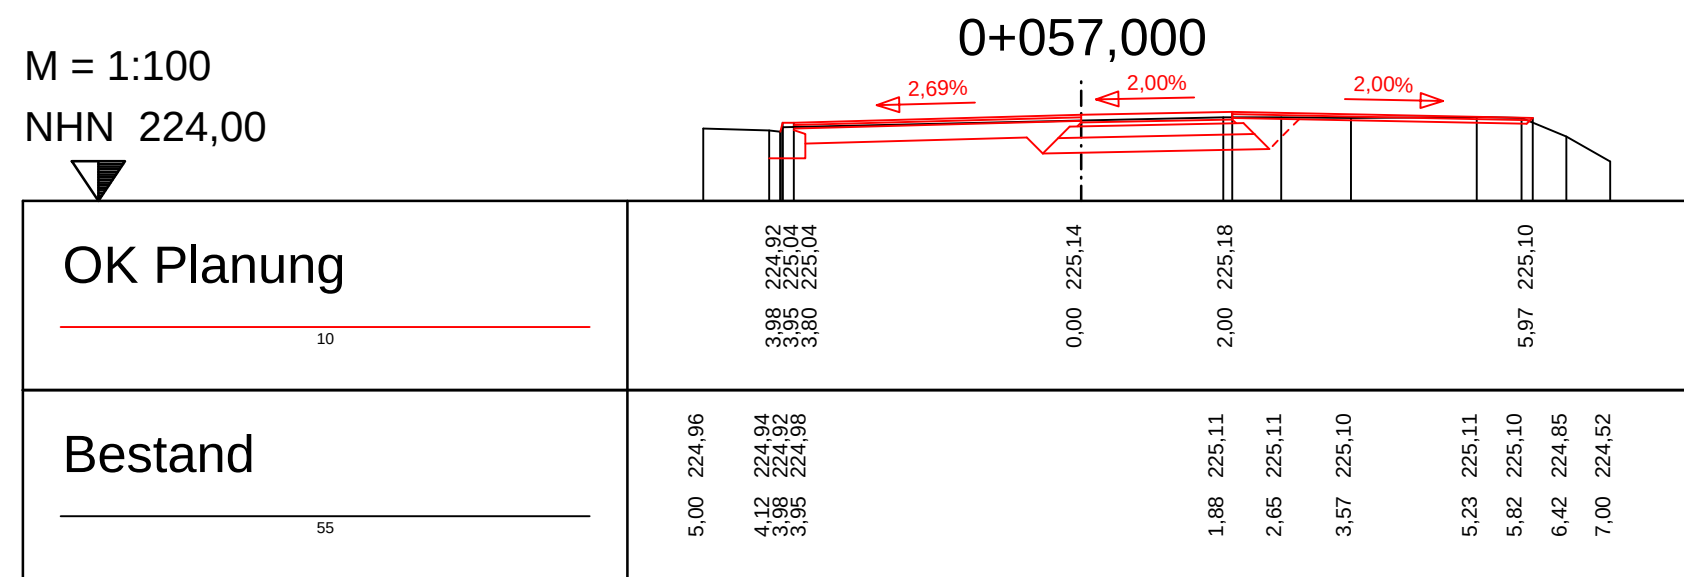


AUSFÜHRUNGSPLANUNG
Umbau der Schillerstraße in Zweibrücken
Achse 20
STATION 0+057,000
Maßstab: 1:100 Unterlage Nr.: 14.3 Blatt Nr. 9

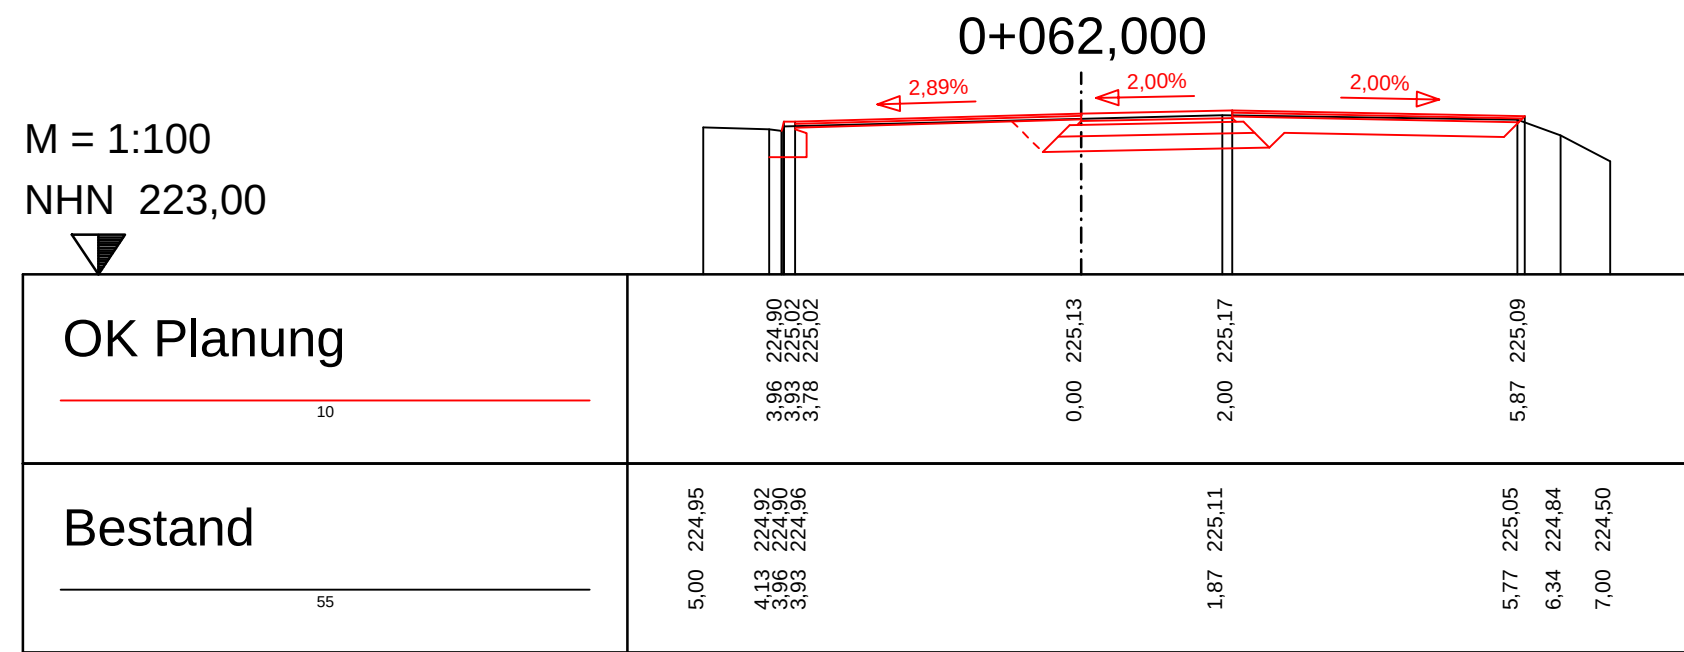


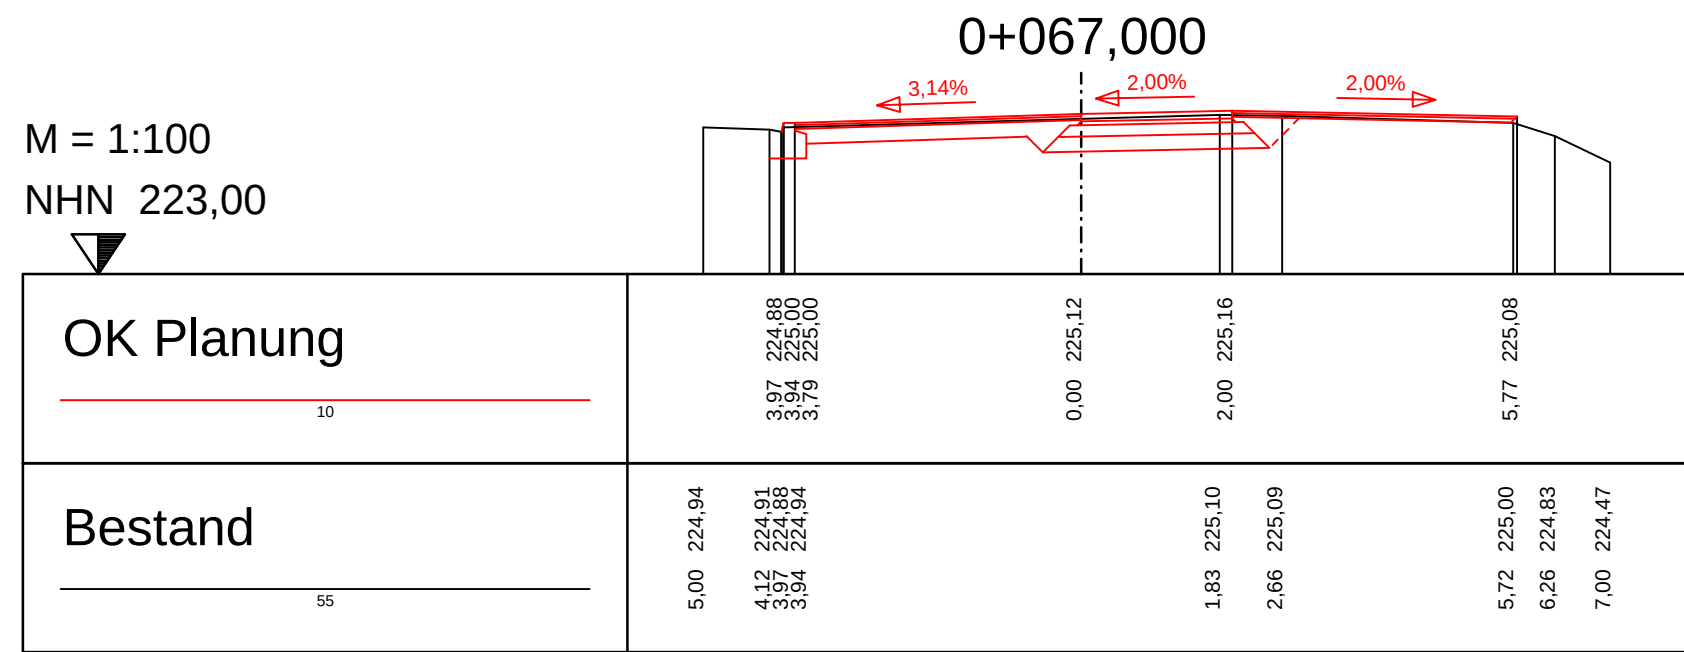


AUSFÜHRUNGSPLANUNG
Umbau der Schillerstraße in Zweibrücken
Achse 20
STATION 0+067,000
Maßstab: 1:100 Unterlage Nr.: 14.3 Blatt Nr. 11

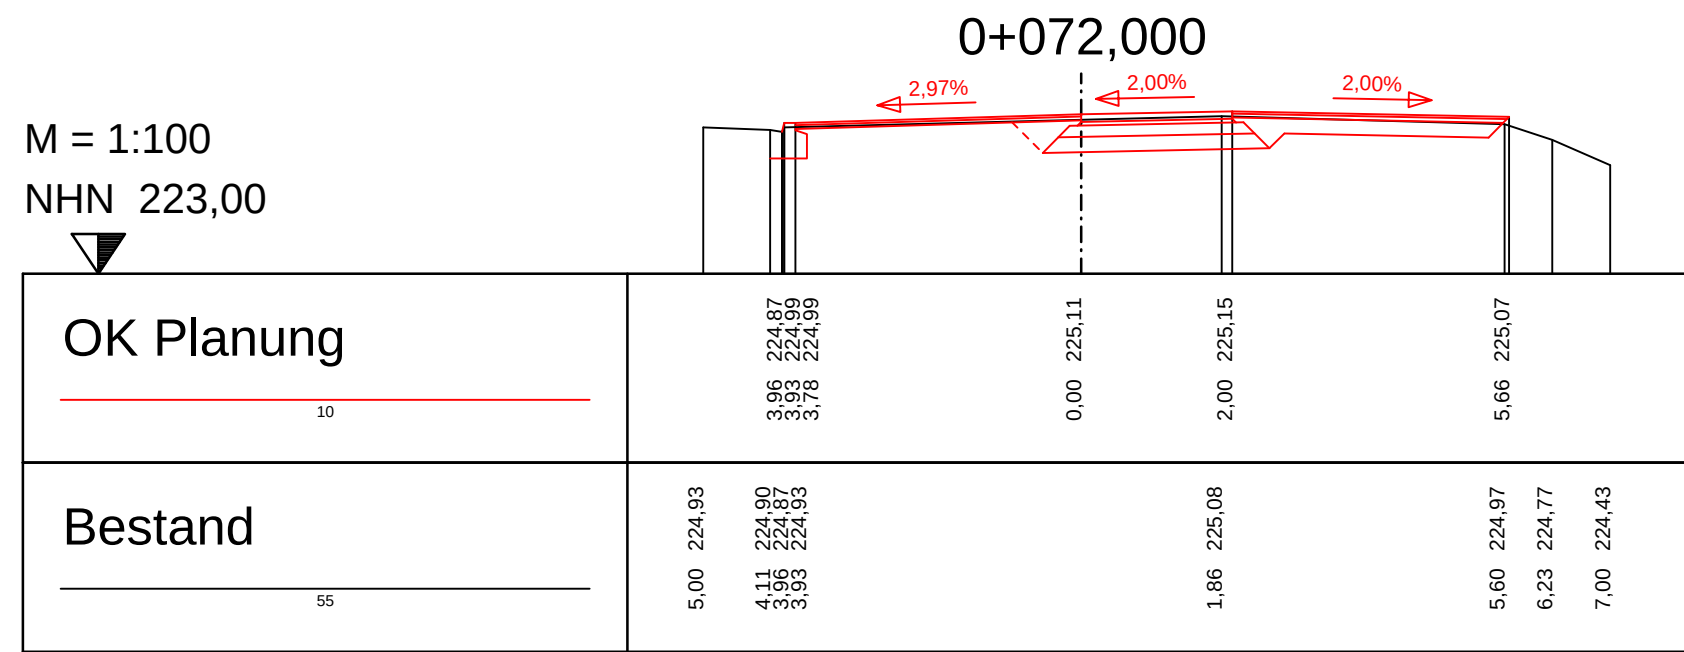


AUSFÜHRUNGSPLANUNG
Umbau der Schillerstraße in Zweibrücken
Achse 20
STATION 0+072,000
Maßstab: 1:100 Unterlage Nr.: 14.3 Blatt Nr. 12

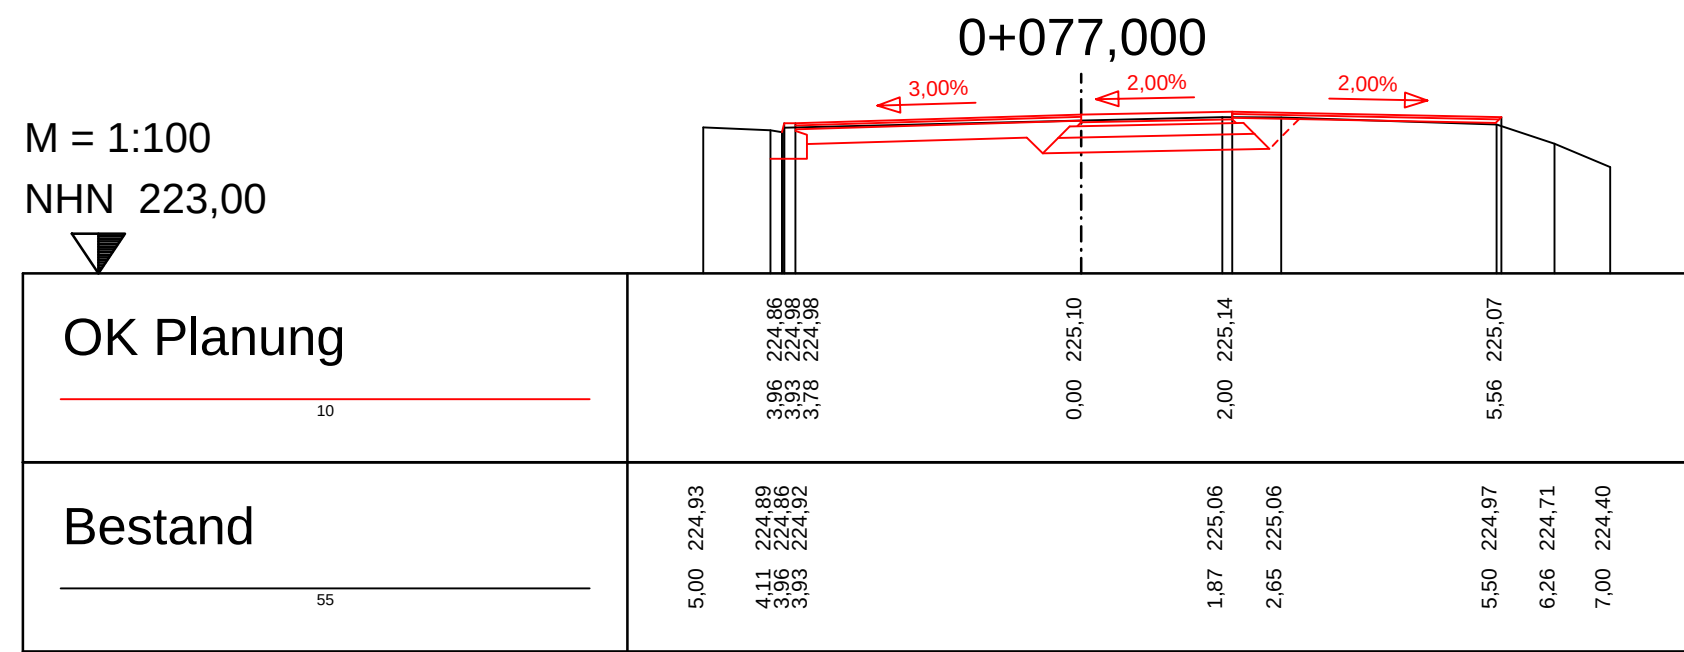


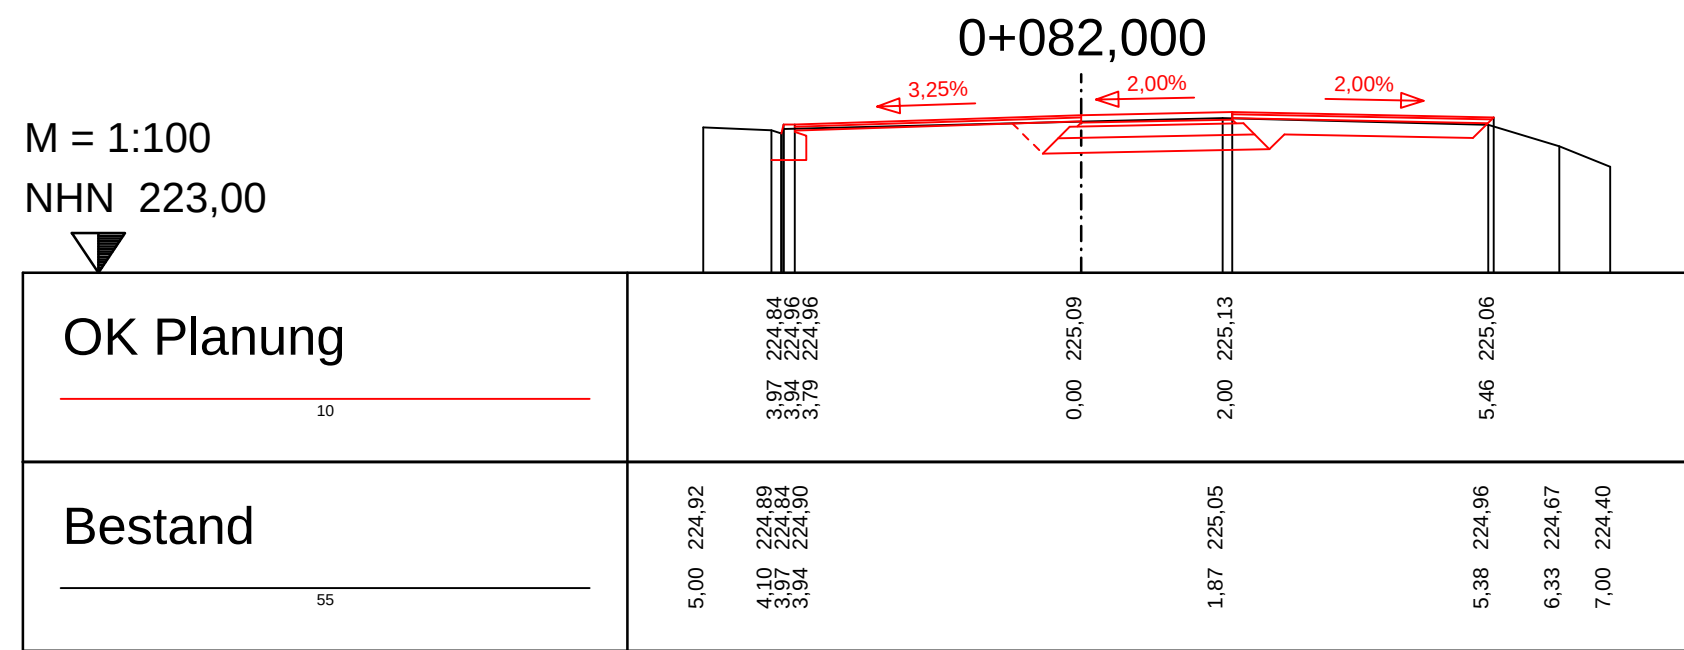


AUSFÜHRUNGSPLANUNG
Umbau der Schillerstraße in Zweibrücken
Achse 20
STATION 0+082,000
Maßstab: 1:100 Unterlage Nr.: 14.3 Blatt Nr. 14
09.04.15

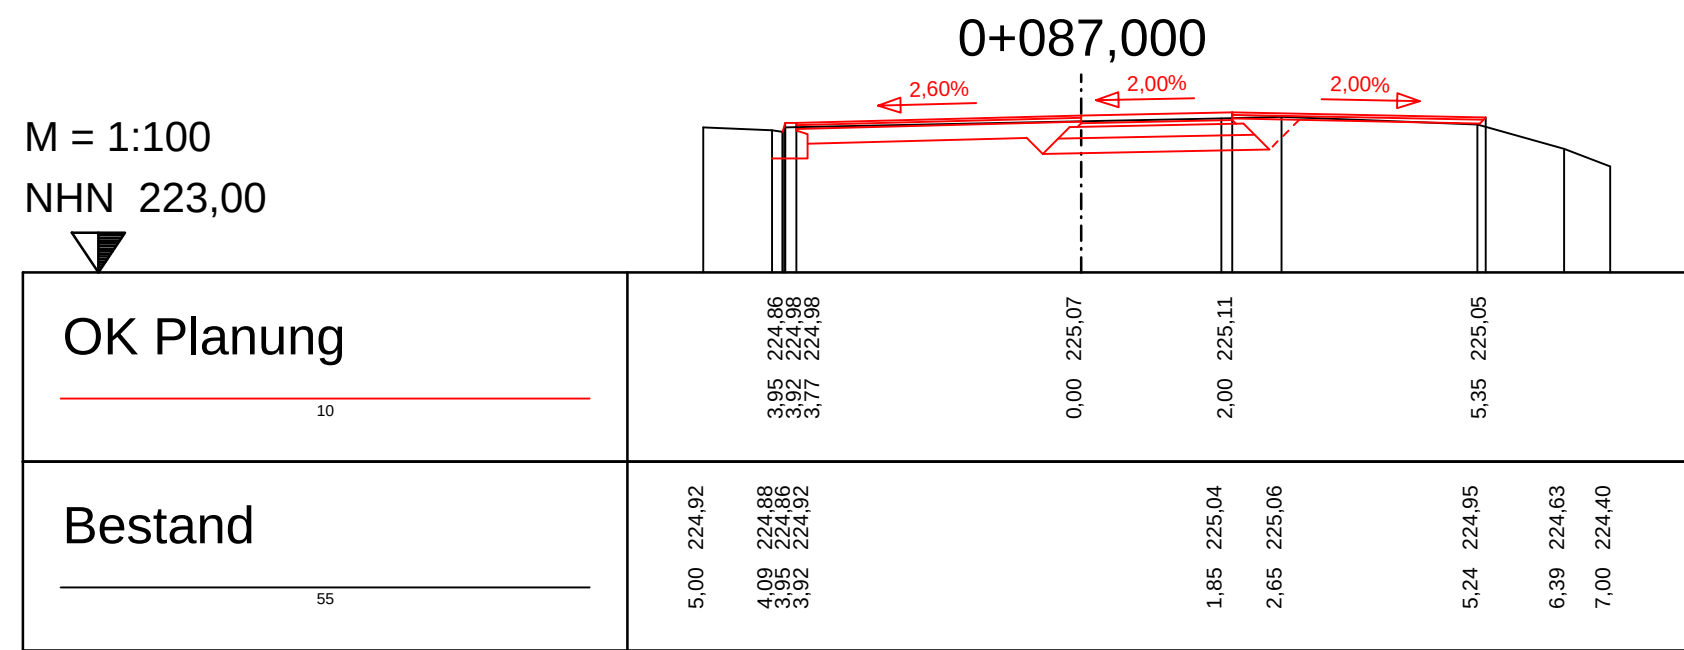


AUSFÜHRUNGSPLANUNG
Umbau der Schillerstraße in Zweibrücken
Achse 20
STATION 0+087,000
Maßstab: 1:100 Unterlage Nr.: 14.3 Blatt Nr. 15
09.04.15

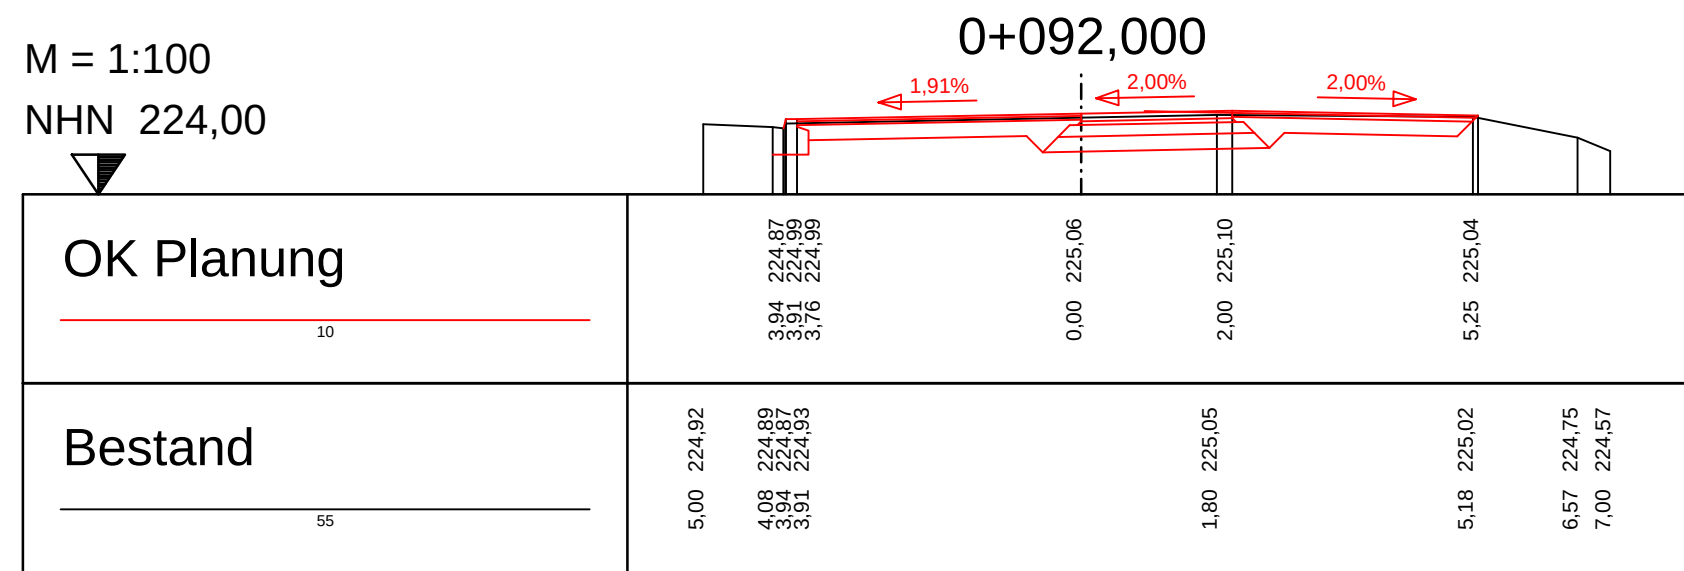


AUSFÜHRUNGSPLANUNG
Umbau der Schillerstraße in Zweibrücken
Achse 20
STATION 0+092,000
Maßstab: 1:100 Unterlage Nr.: 14.3 Blatt Nr. 16

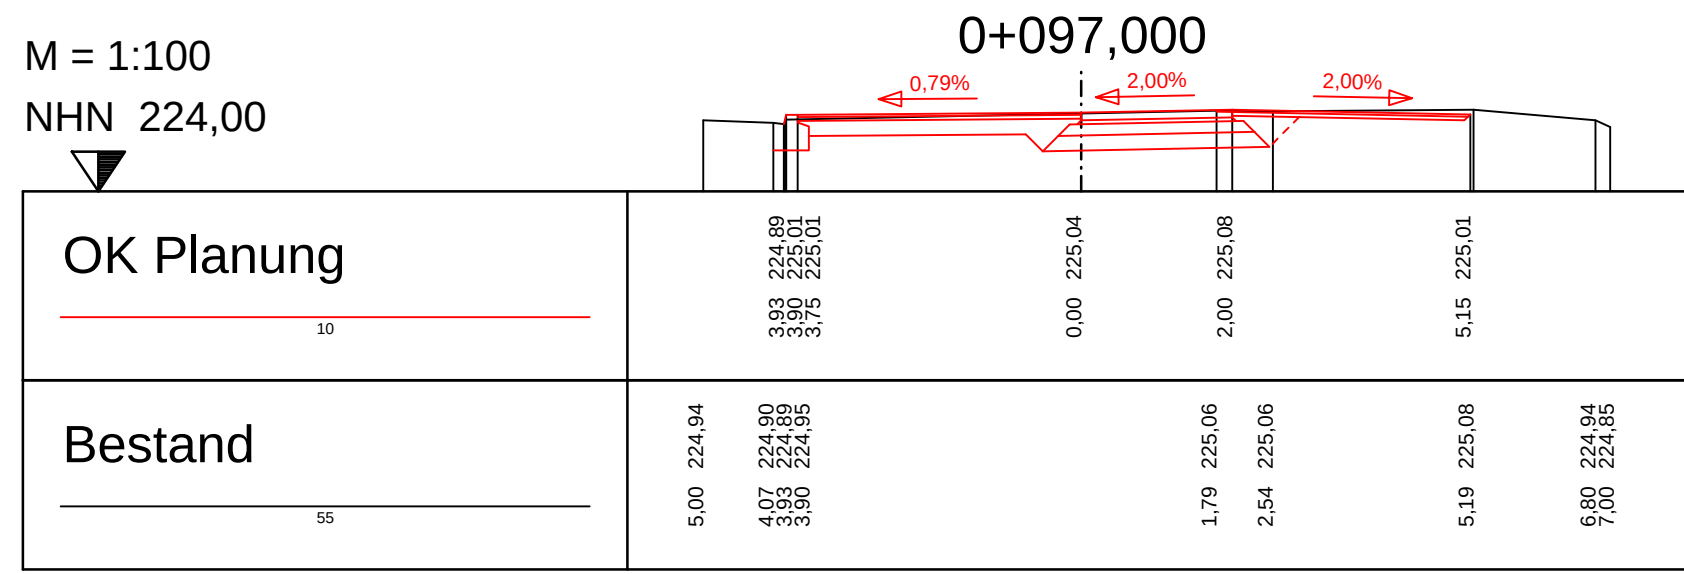

AUSFÜHRUNGSPLANUNG
Umbau der Schillerstraße in Zweibrücken
Achse 20
STATION 0+097,000
Maßstab: 1:100 Unterlage Nr.: 14.3 Blatt Nr. 17

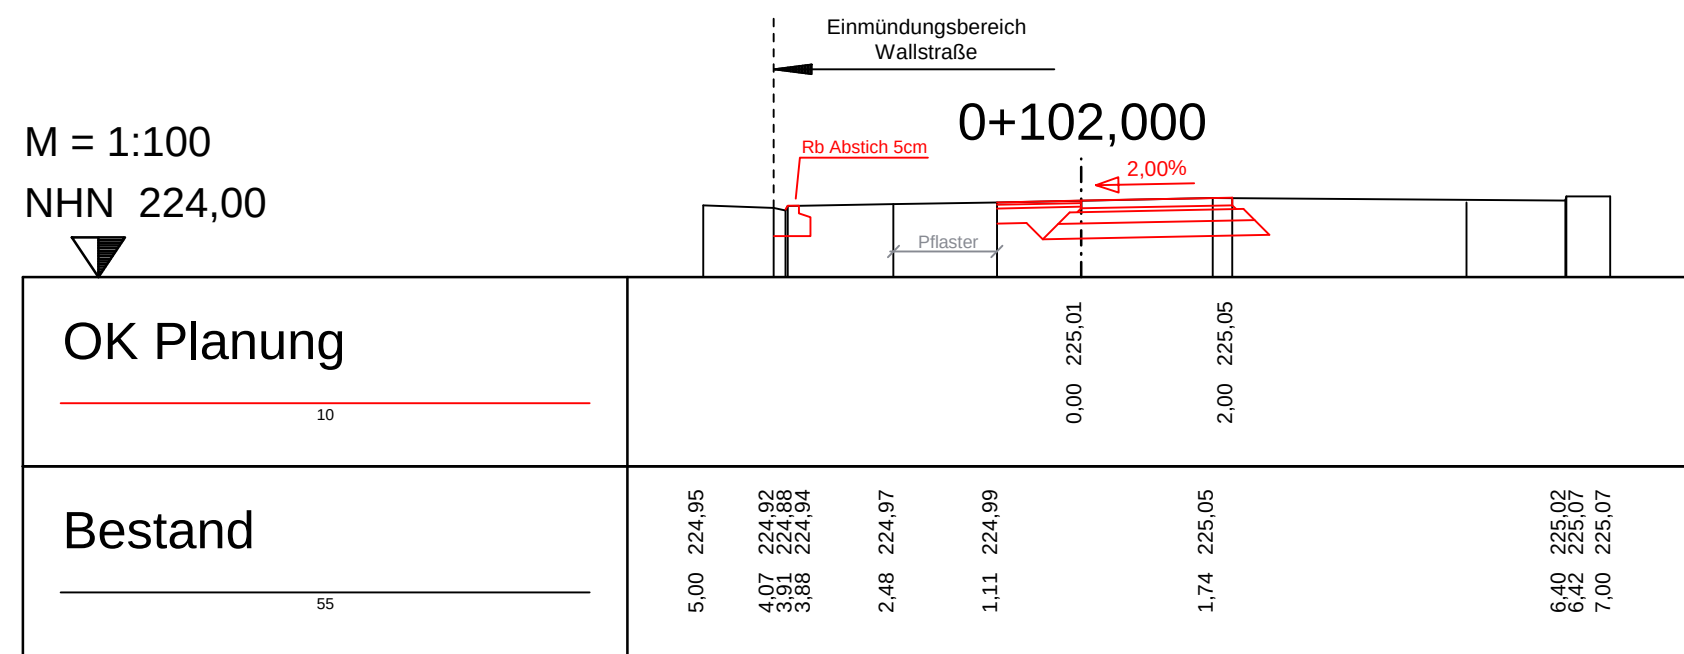

AUSFÜHRUNGSPLANUNG
Umbau der Schillerstraße in Zweibrücken
Achse 20
STATION 0+102,000
Maßstab: 1:100 Unterlage Nr.: 14.3 Blatt Nr. 18

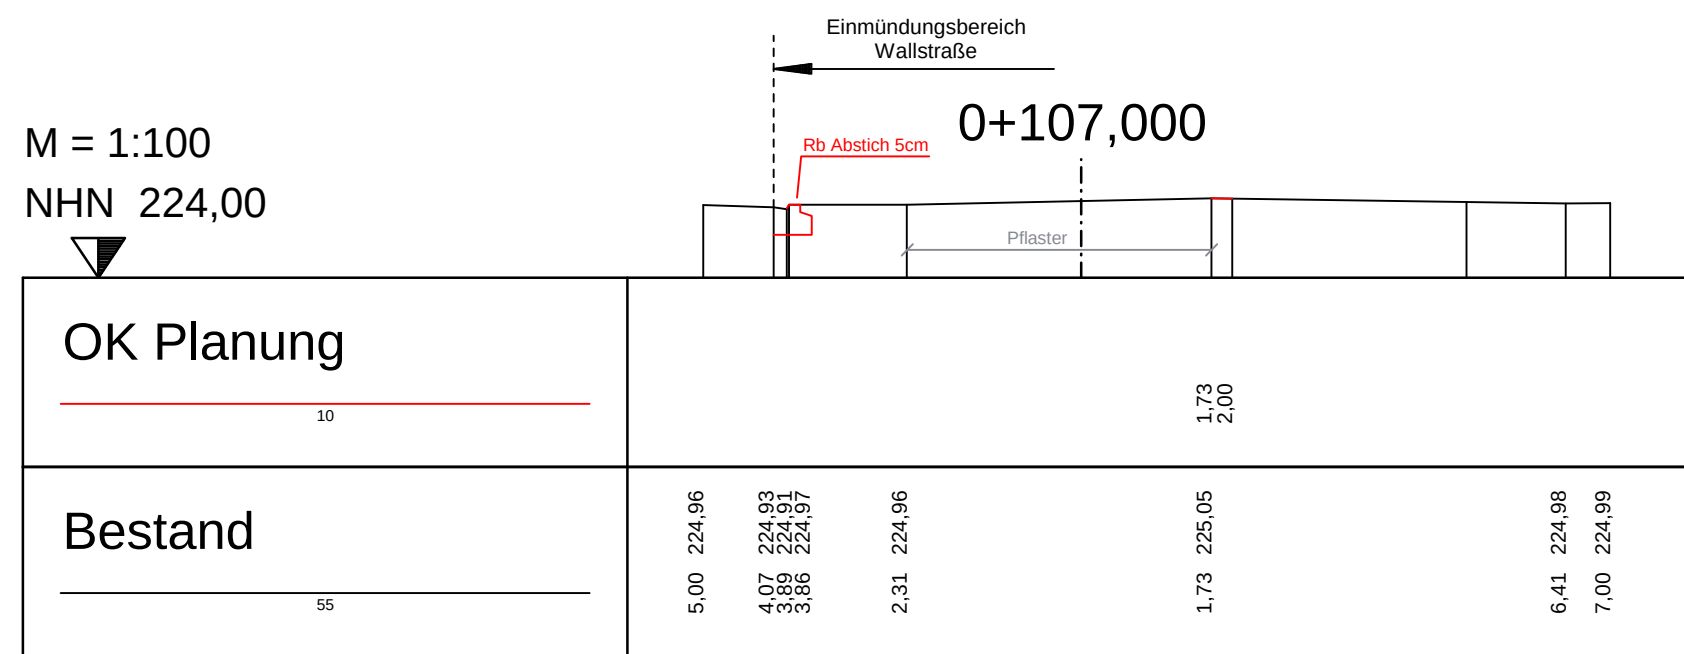

AUSFÜHRUNGSPLANUNG

Umbau der Schillerstraße
in Zweibrücken

Achse 20

STATION 0+107,000

Maßstab: 1:100 Unterlage Nr.: 14.3 Blatt Nr. 19

09.04.15

10

55

0,92%

2,00%

2,00%

Pflaster

[illegible]

Umbau der Schillerstraße in Zweibrücken

Achse 20

STATION 0+110,232

Maßstab: 1:100 Unterlage Nr.: 14.3 Blatt Nr. 20

09.04.15

10

55

1,44%

2,00%

2,00%

Pflaster

3,89	224,90
3,86	225,02
3,71	225,02

0,00 225,08

2,00 225,12

5,08 225,05

5,00 224,98

4,06	224,95
3,89	224,90
3,86	224,96

2,72 225,00

1,69 225,09

5,00 225,00

6,64	224,99
7,00	224,83

09.04.15

10

55

2,38%

i. 2,00%

2,00%

0,00 225,11

2,00 225,15

5,00 225,09

5,00 224,99

4,05 224,96
3,88 224,90
3,85 224,96

1,69 225,11

2,43 225,11

3,00 225,09


4,91 225,06

5,61 224,95


Umbau der Schillerstraße in Zweibrücken

STATION 0+117,000


09.04.15

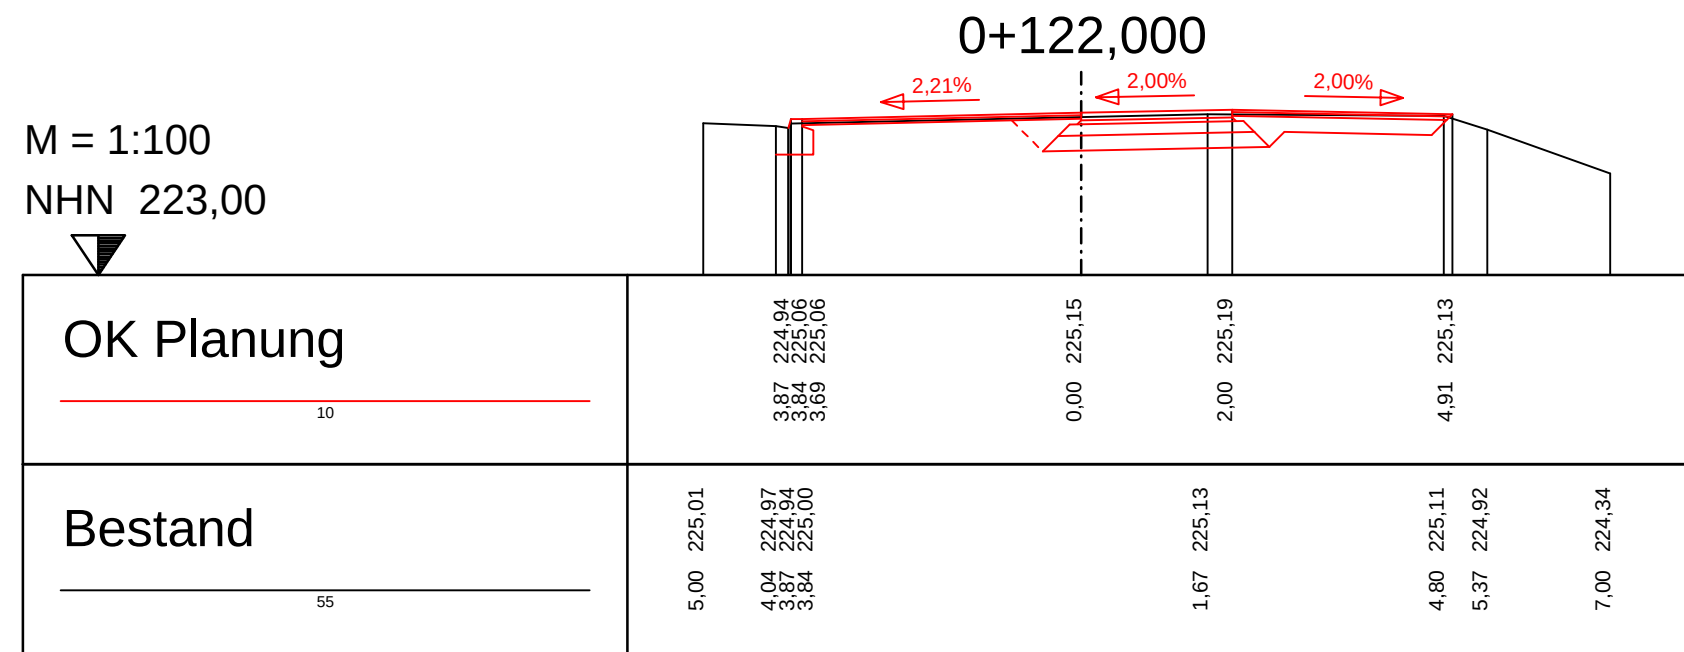


AUSFÜHRUNGSPLANUNG
Umbau der Schillerstraße in Zweibrücken
Achse 20
STATION 0+122,000
Maßstab: 1:100 Unterlage Nr.: 14.3 Blatt Nr. 23

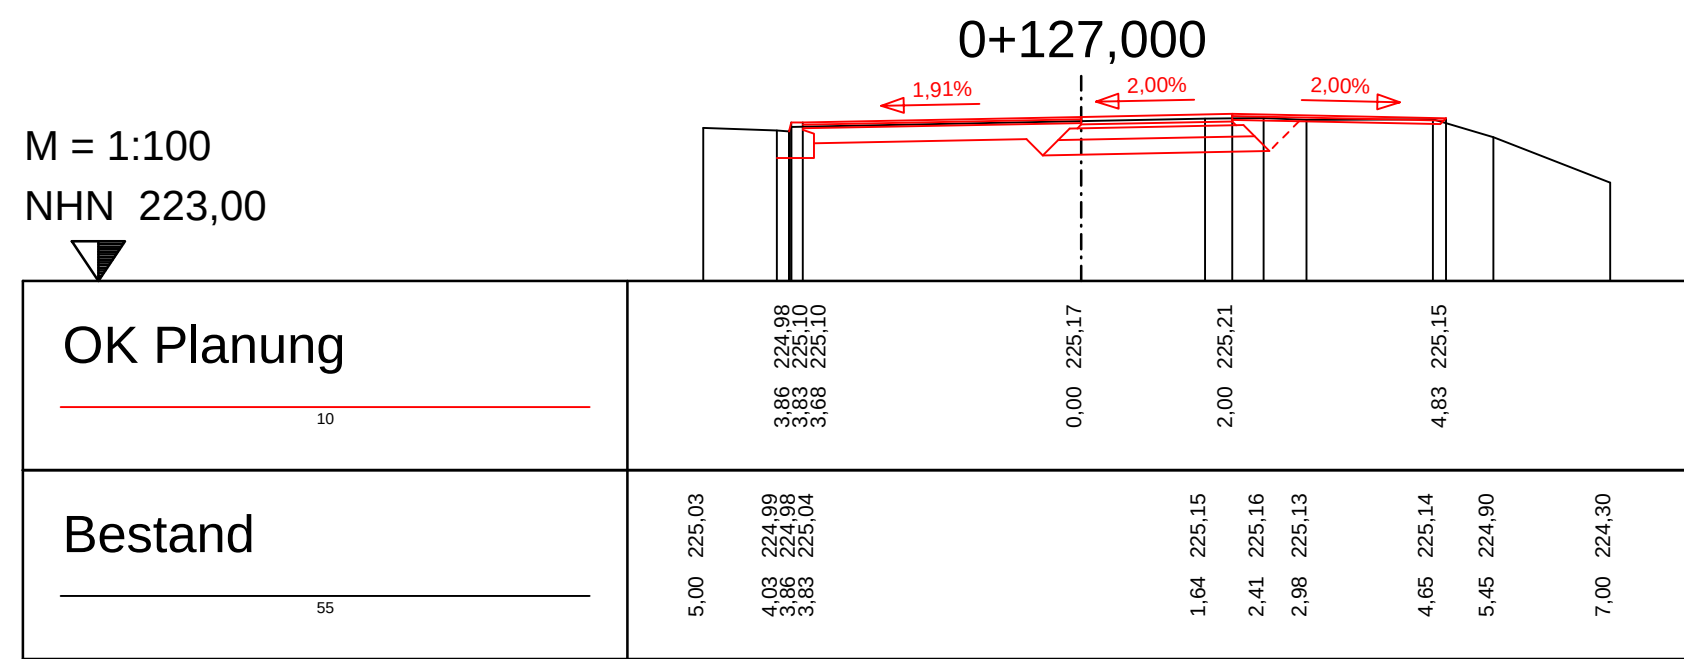


AUSFÜHRUNGSPLANUNG
Umbau der Schillerstraße in Zweibrücken
Achse 20
STATION 0+127,000
Maßstab: 1:100 Unterlage Nr.: 14.3 Blatt Nr. 24

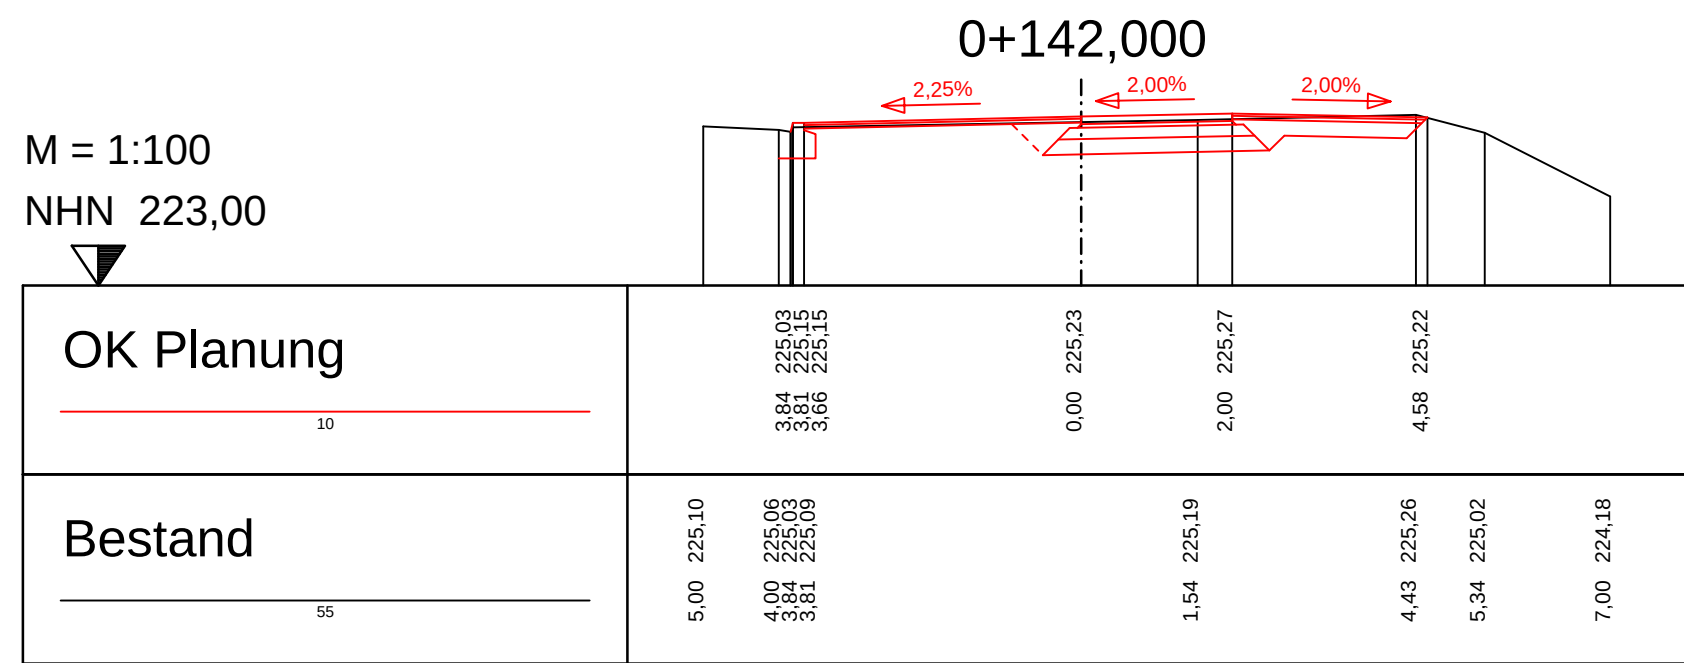


AUSFÜHRUNGSPLANUNG
Umbau der Schillerstraße in Zweibrücken
Achse 20
STATION 0+142,000
Maßstab: 1:100 Unterlage Nr.: 14.3 Blatt Nr. 27

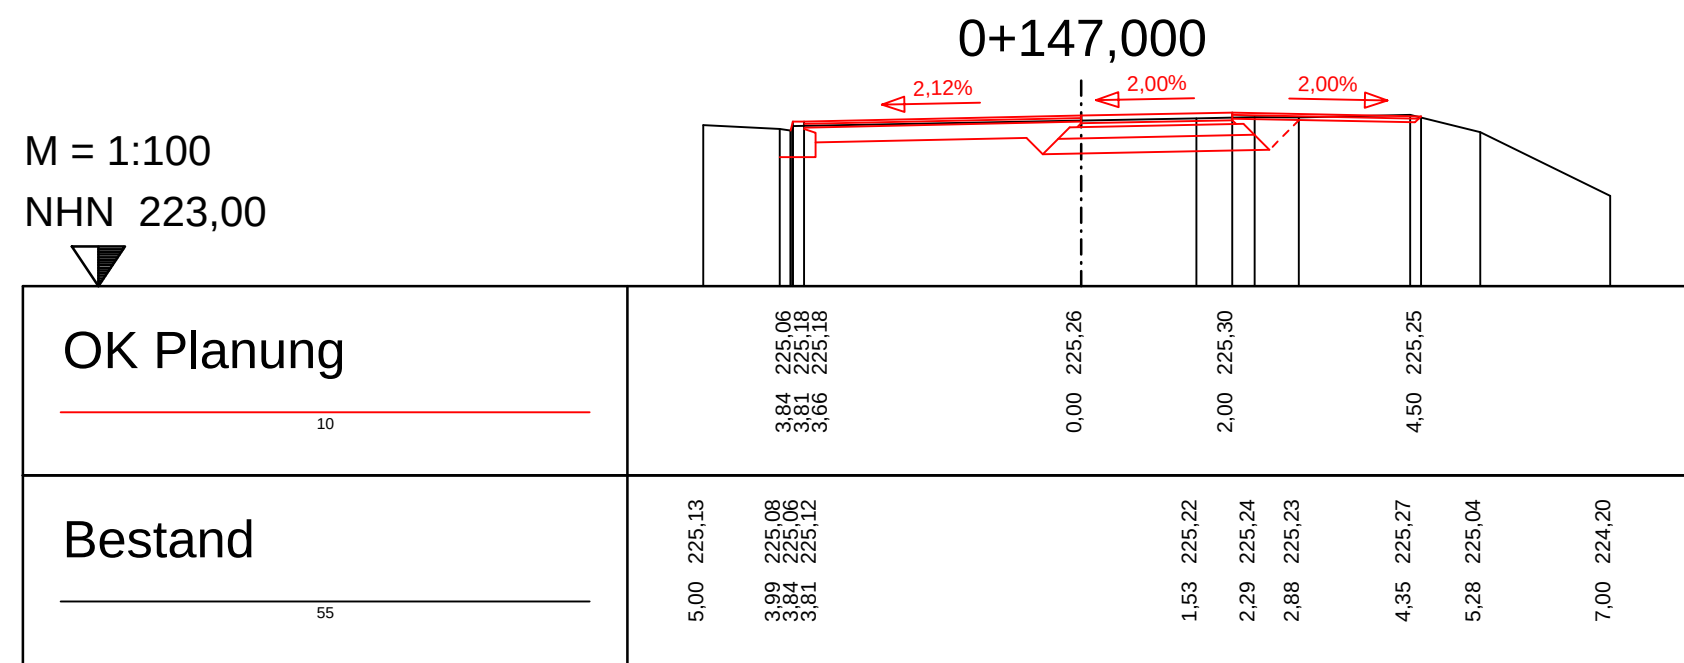


AUSFÜHRUNGSPLANUNG
Umbau der Schillerstraße in Zweibrücken
Achse 20
STATION 0+147,000
Maßstab: 1:100 Unterlage Nr.: 14.3 Blatt Nr. 28
09.04.15

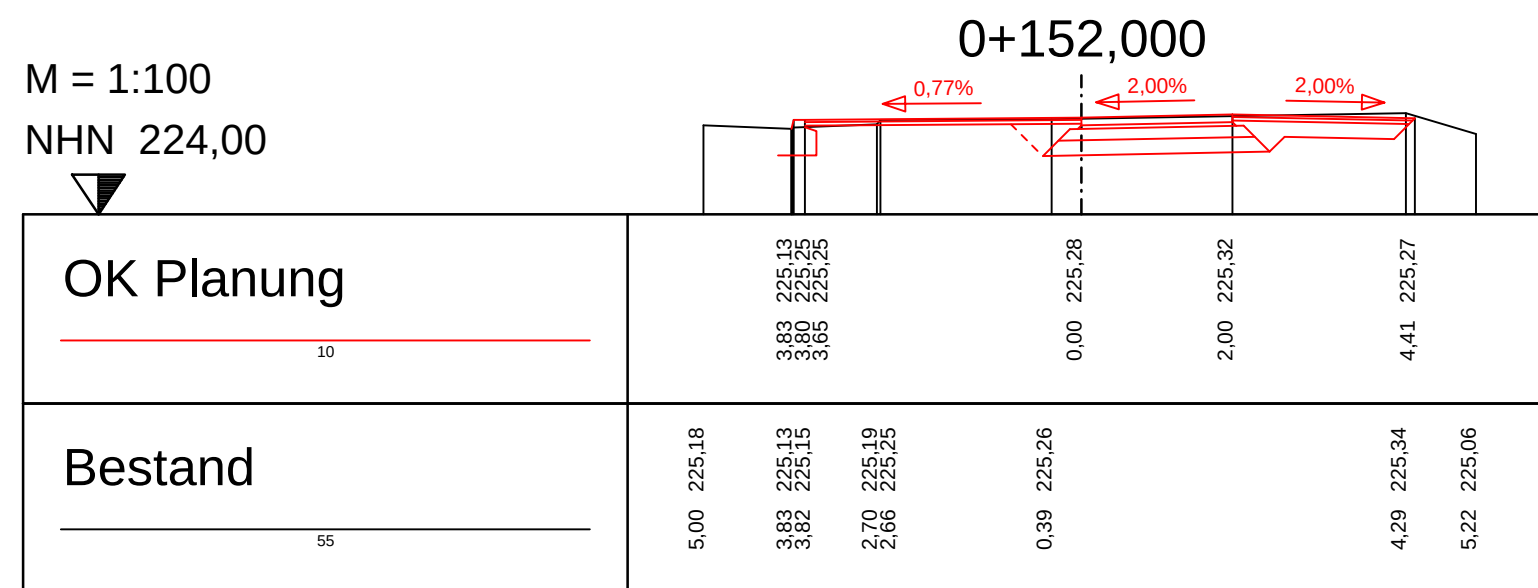


AUSFÜHRUNGSPLANUNG
Umbau der Schillerstraße in Zweibrücken
Achse 20
STATION 0+152,000
Maßstab: 1:100 Unterlage Nr.: 14.3 Blatt Nr. 29
09.04.15

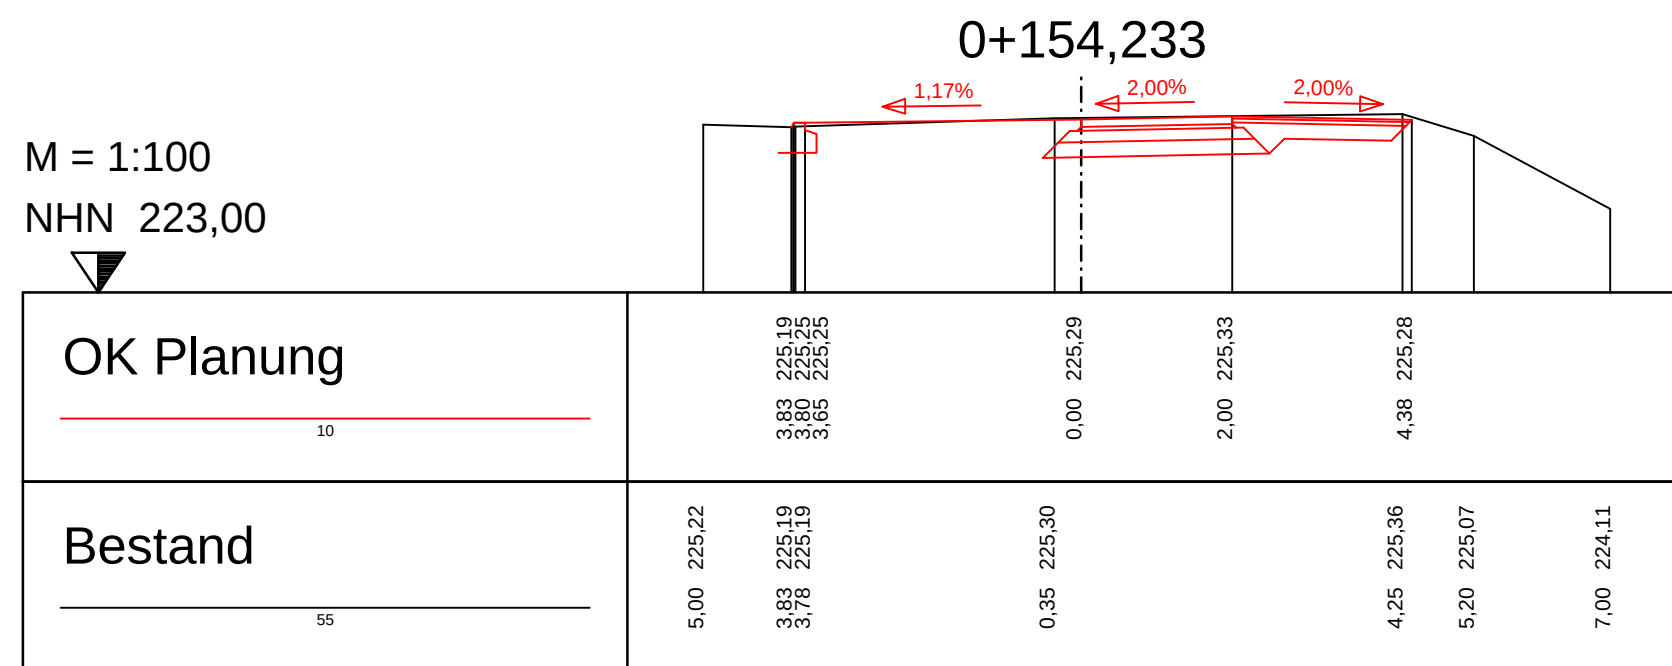


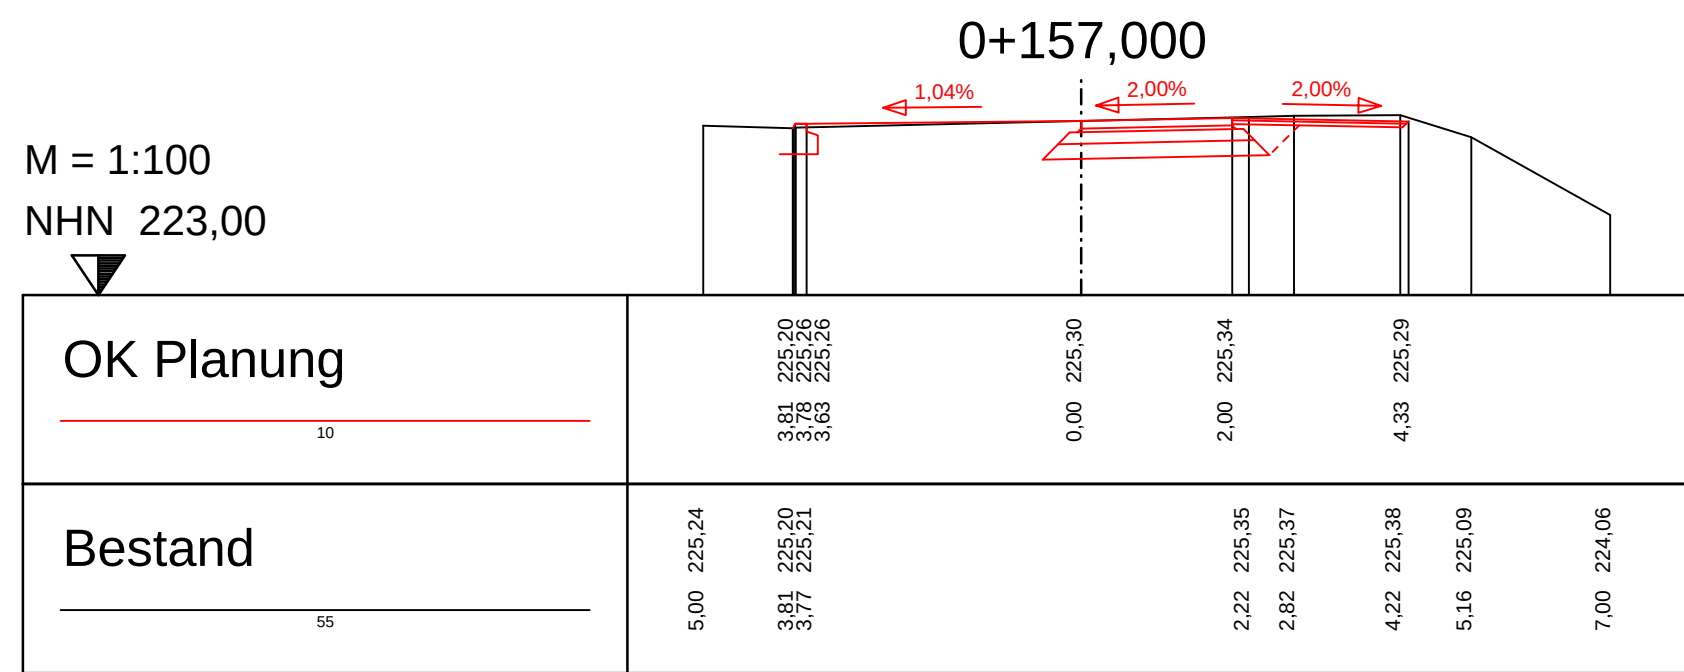


AUSFÜHRUNGSPLANUNG
Umbau der Schillerstraße in Zweibrücken
Achse 20
STATION 0+157,000
Maßstab: 1:100 Unterlage Nr.: 14.3 Blatt Nr. 31
09.04.15

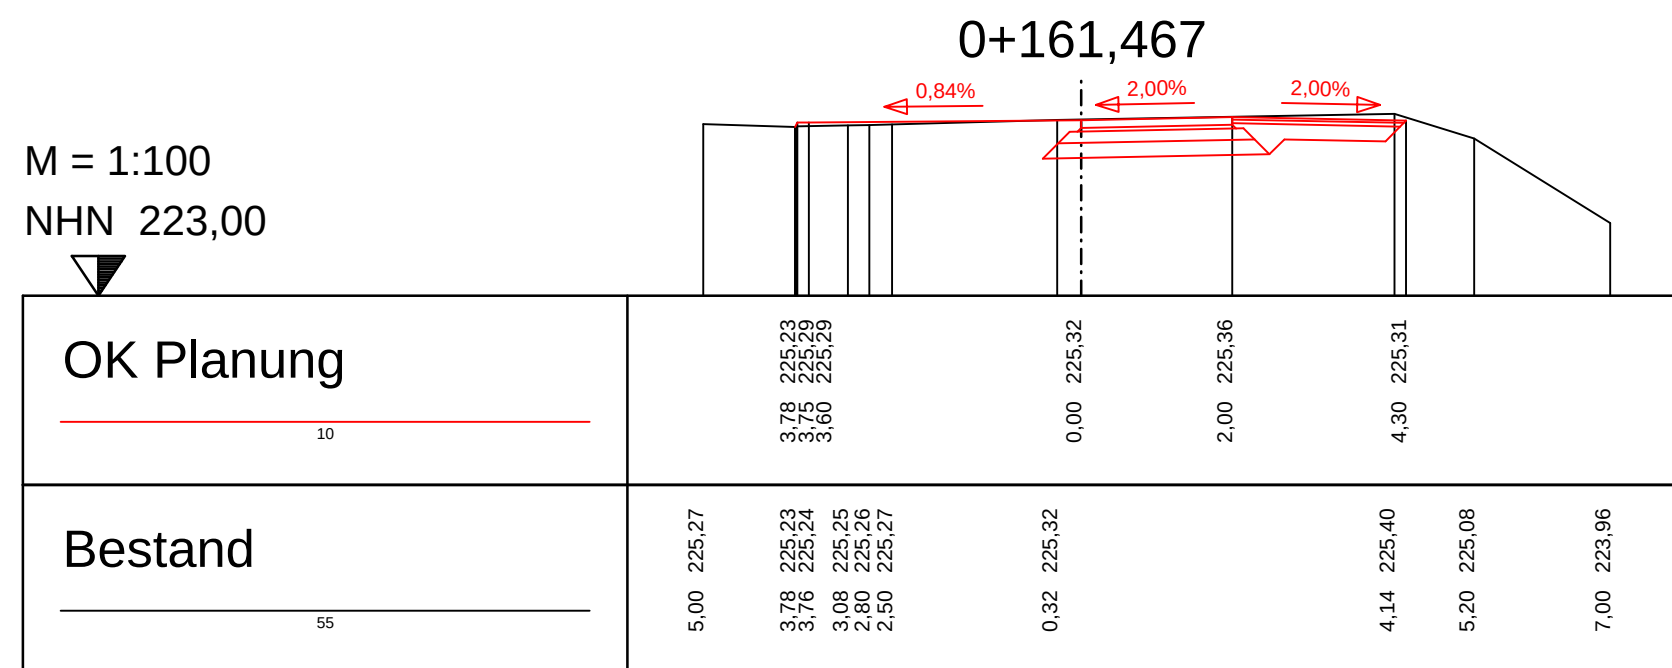

AUSFÜHRUNGSPLANUNG
Umbau der Schillerstraße in Zweibrücken
Achse 20
STATION 0+161,467
Maßstab: 1:100 Unterlage Nr.: 14.3 Blatt Nr. 32
09.04.15

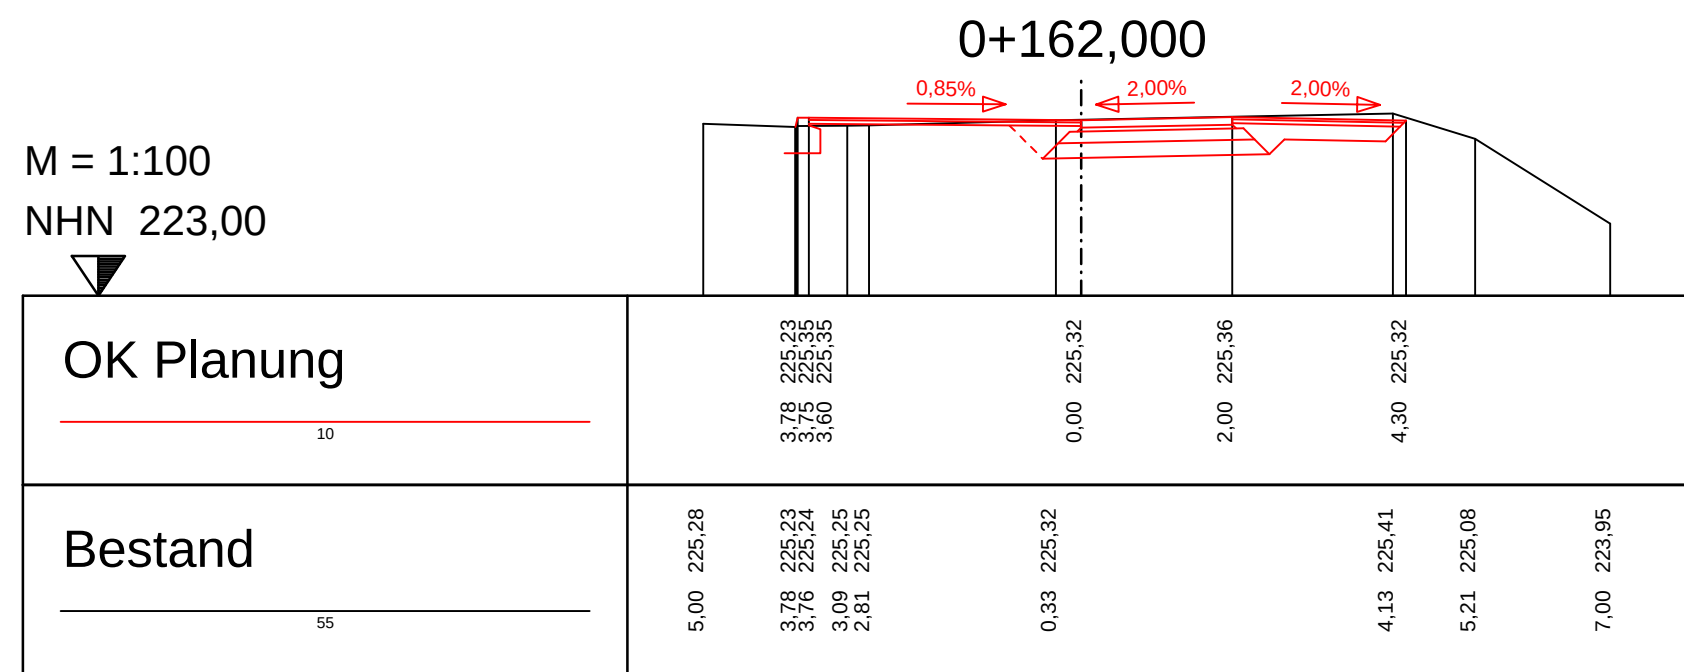

AUSFÜHRUNGSPLANUNG
Umbau der Schillerstraße in Zweibrücken
Achse 20
STATION 0+162,000
Maßstab: 1:100 Unterlage Nr.: 14.3 Blatt Nr. 33

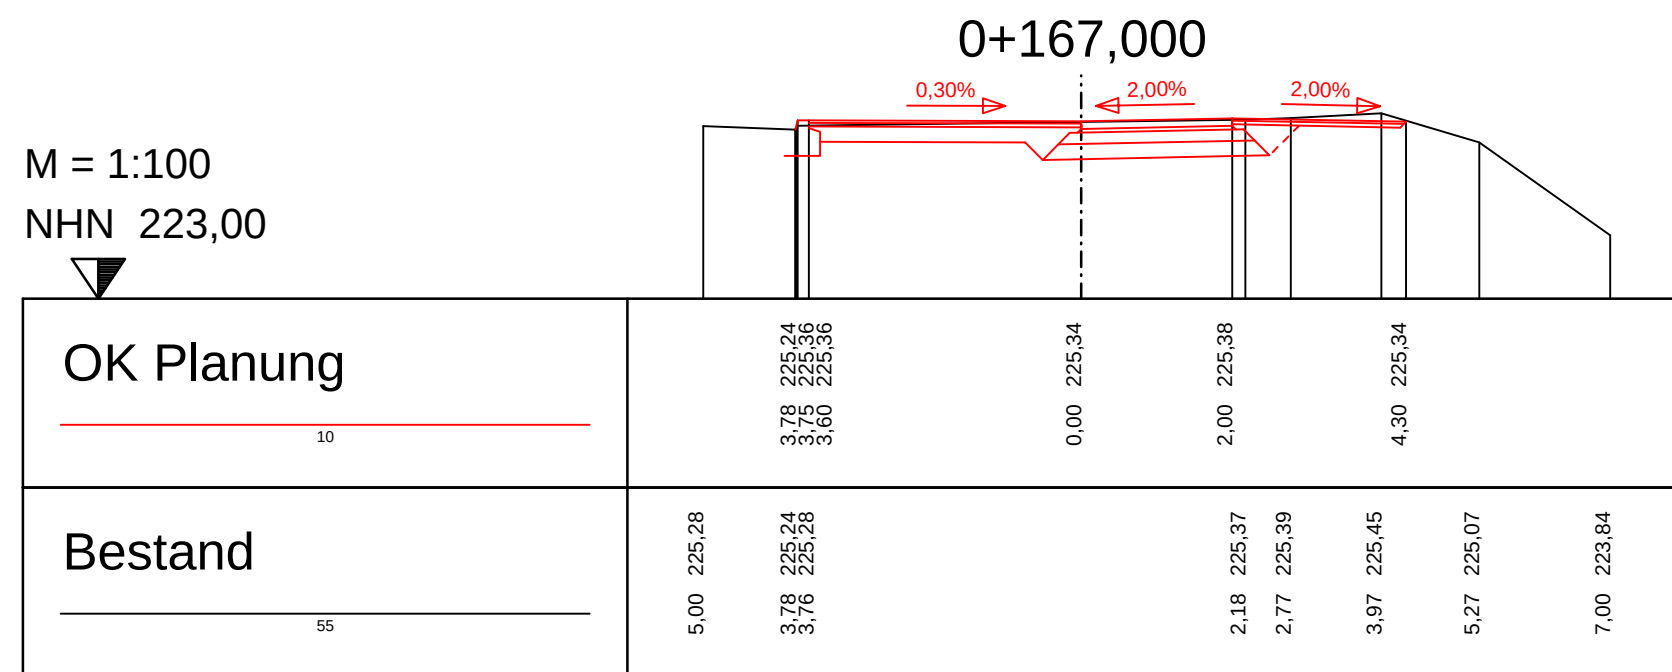

AUSFÜHRUNGSPLANUNG
Umbau der Schillerstraße in Zweibrücken
Achse 20
STATION 0+167,000
Maßstab: 1:100 Unterlage Nr.: 14.3 Blatt Nr. 34
09.04.15

10

55

0,73%

2,00%

2,00%

3,80 225,22
3,77 225,34
3,62 225,34

0,00 225,37

2,00 225,41

4,30 225,36

5,00 225,28

3,91	225,23
3,80	225,22
3,76	225,32
3,09	225,34
2,80	225,36

0,61	225,43
0,30	225,43


3,89 225,45

5,11 225,13

Umbau der Schillerstraße in Zweibrücken

STATION 0+172,000

09.04.15

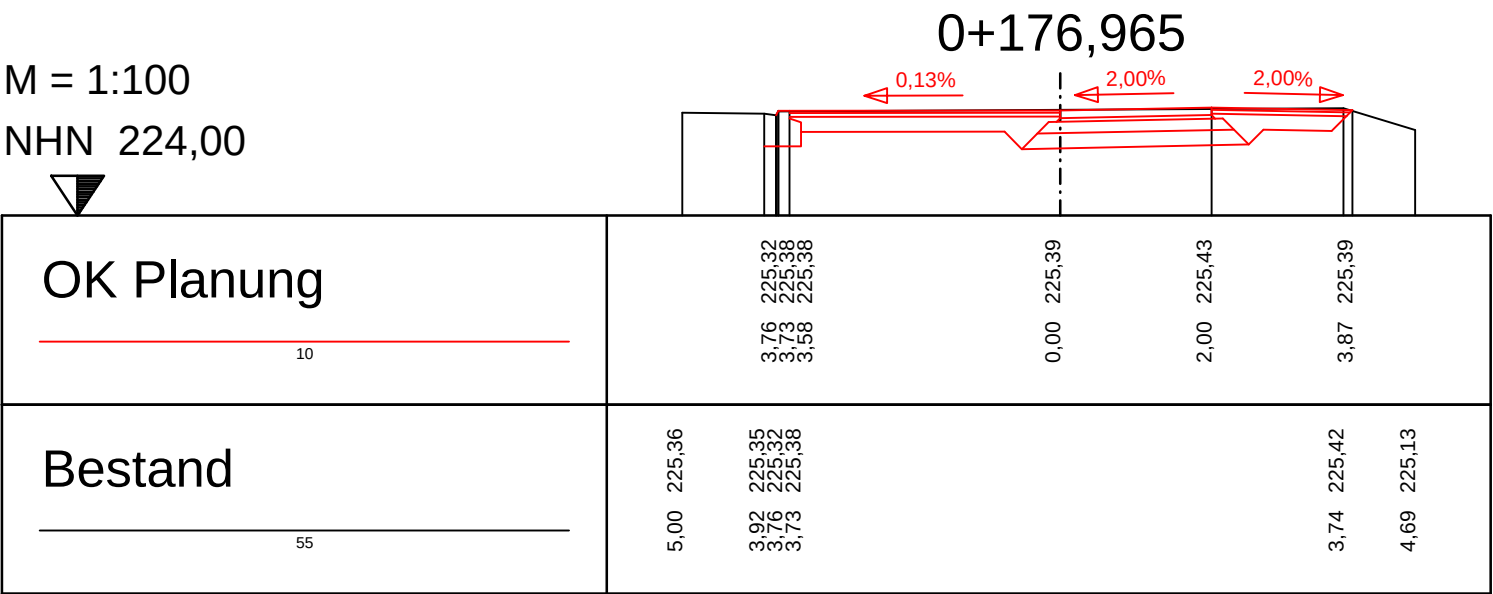

AUSFÜHRUNGSPLANUNG
Umbau der Schillerstraße in Zweibrücken
Achse 20
STATION 0+176,965
Maßstab: 1:100 Unterlage Nr.: 14.3 Blatt Nr. 36