


**Radwegekonzept
Ortsbefahrung / Verkehrsschau
am 13.08.2019**

**Routenverlauf
Gesamtlänge ca. 7 km**

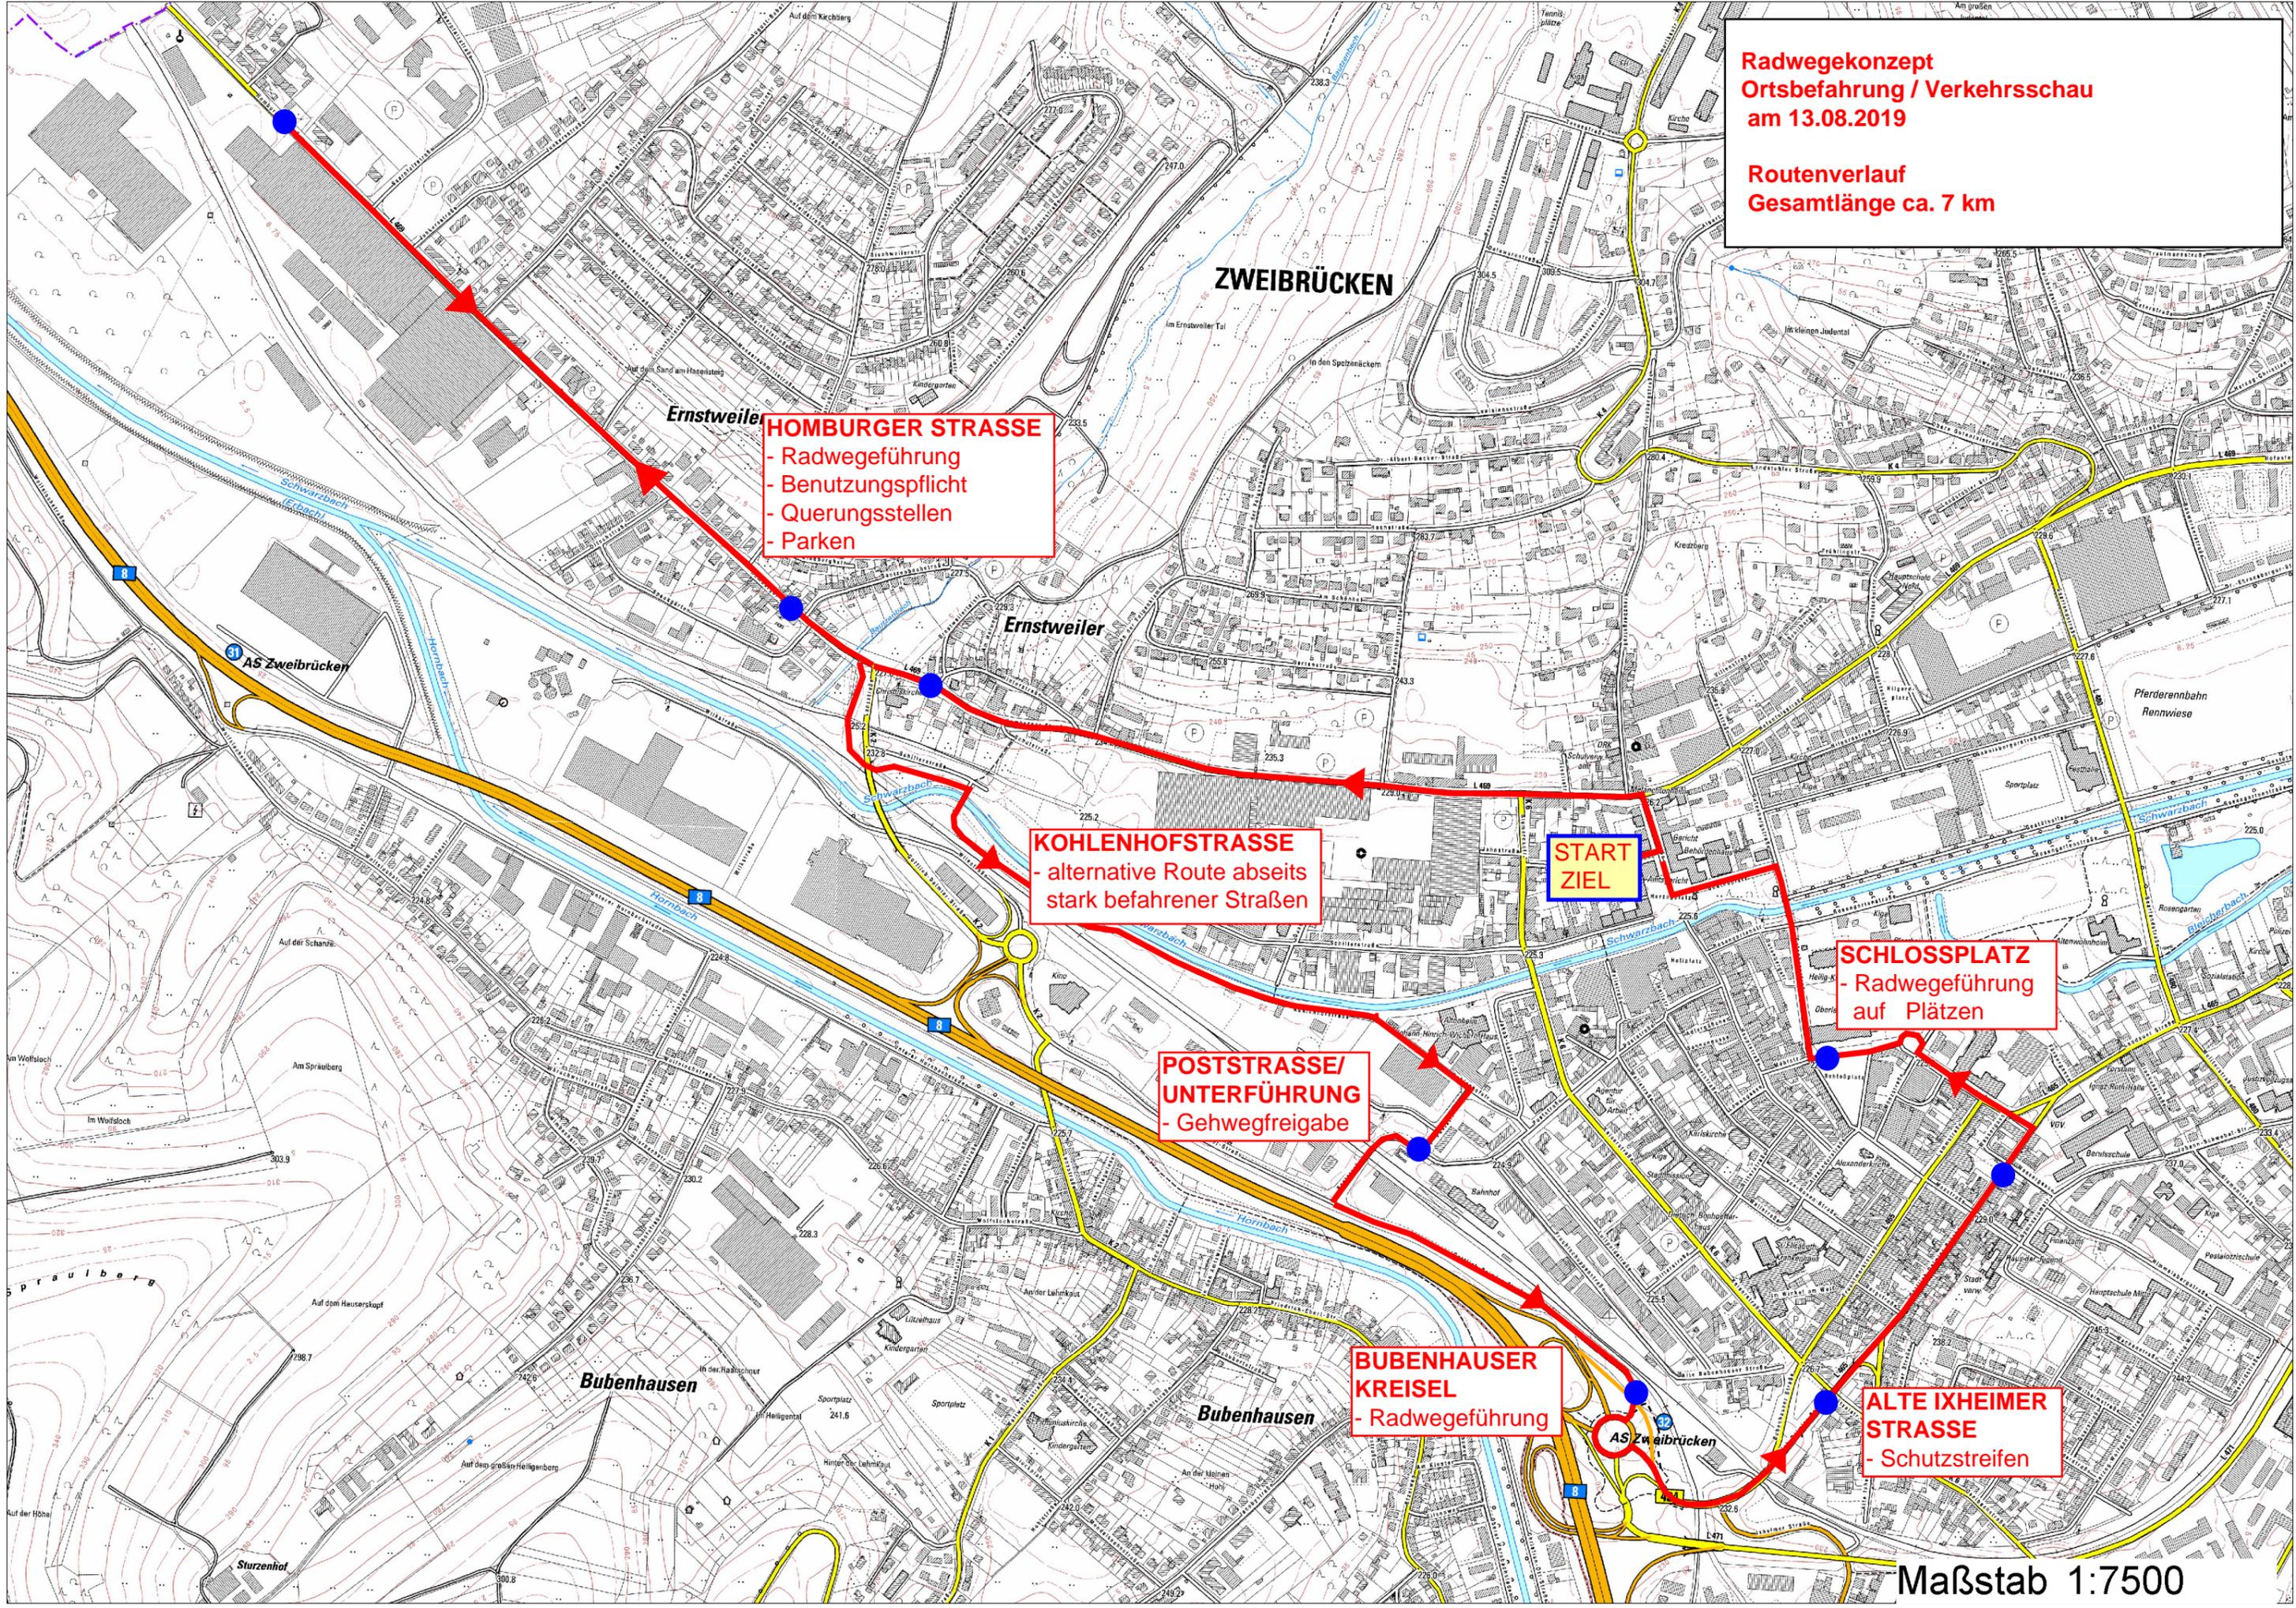

HOMBURGER STRASSE
- Radwegführung
- Benutzungspflicht
- Querungsstellen
- Parken

KOHLNHOFSTRASSE
- alternative Route abseits
stark befahrener Straßen

**POSTSTRASSE/
UNTERFÜHRUNG**
- Gehwegfreigabe

**BUBENHAUSER
KREISEL**
- Radwegführung

SCHLOSSPLATZ
- Radwegführung
auf Plätzen

**ALTE IXHEIMER
STRASSE**
- Schutzstreifen

**START
ZIEL**

Maßstab 1:7500