



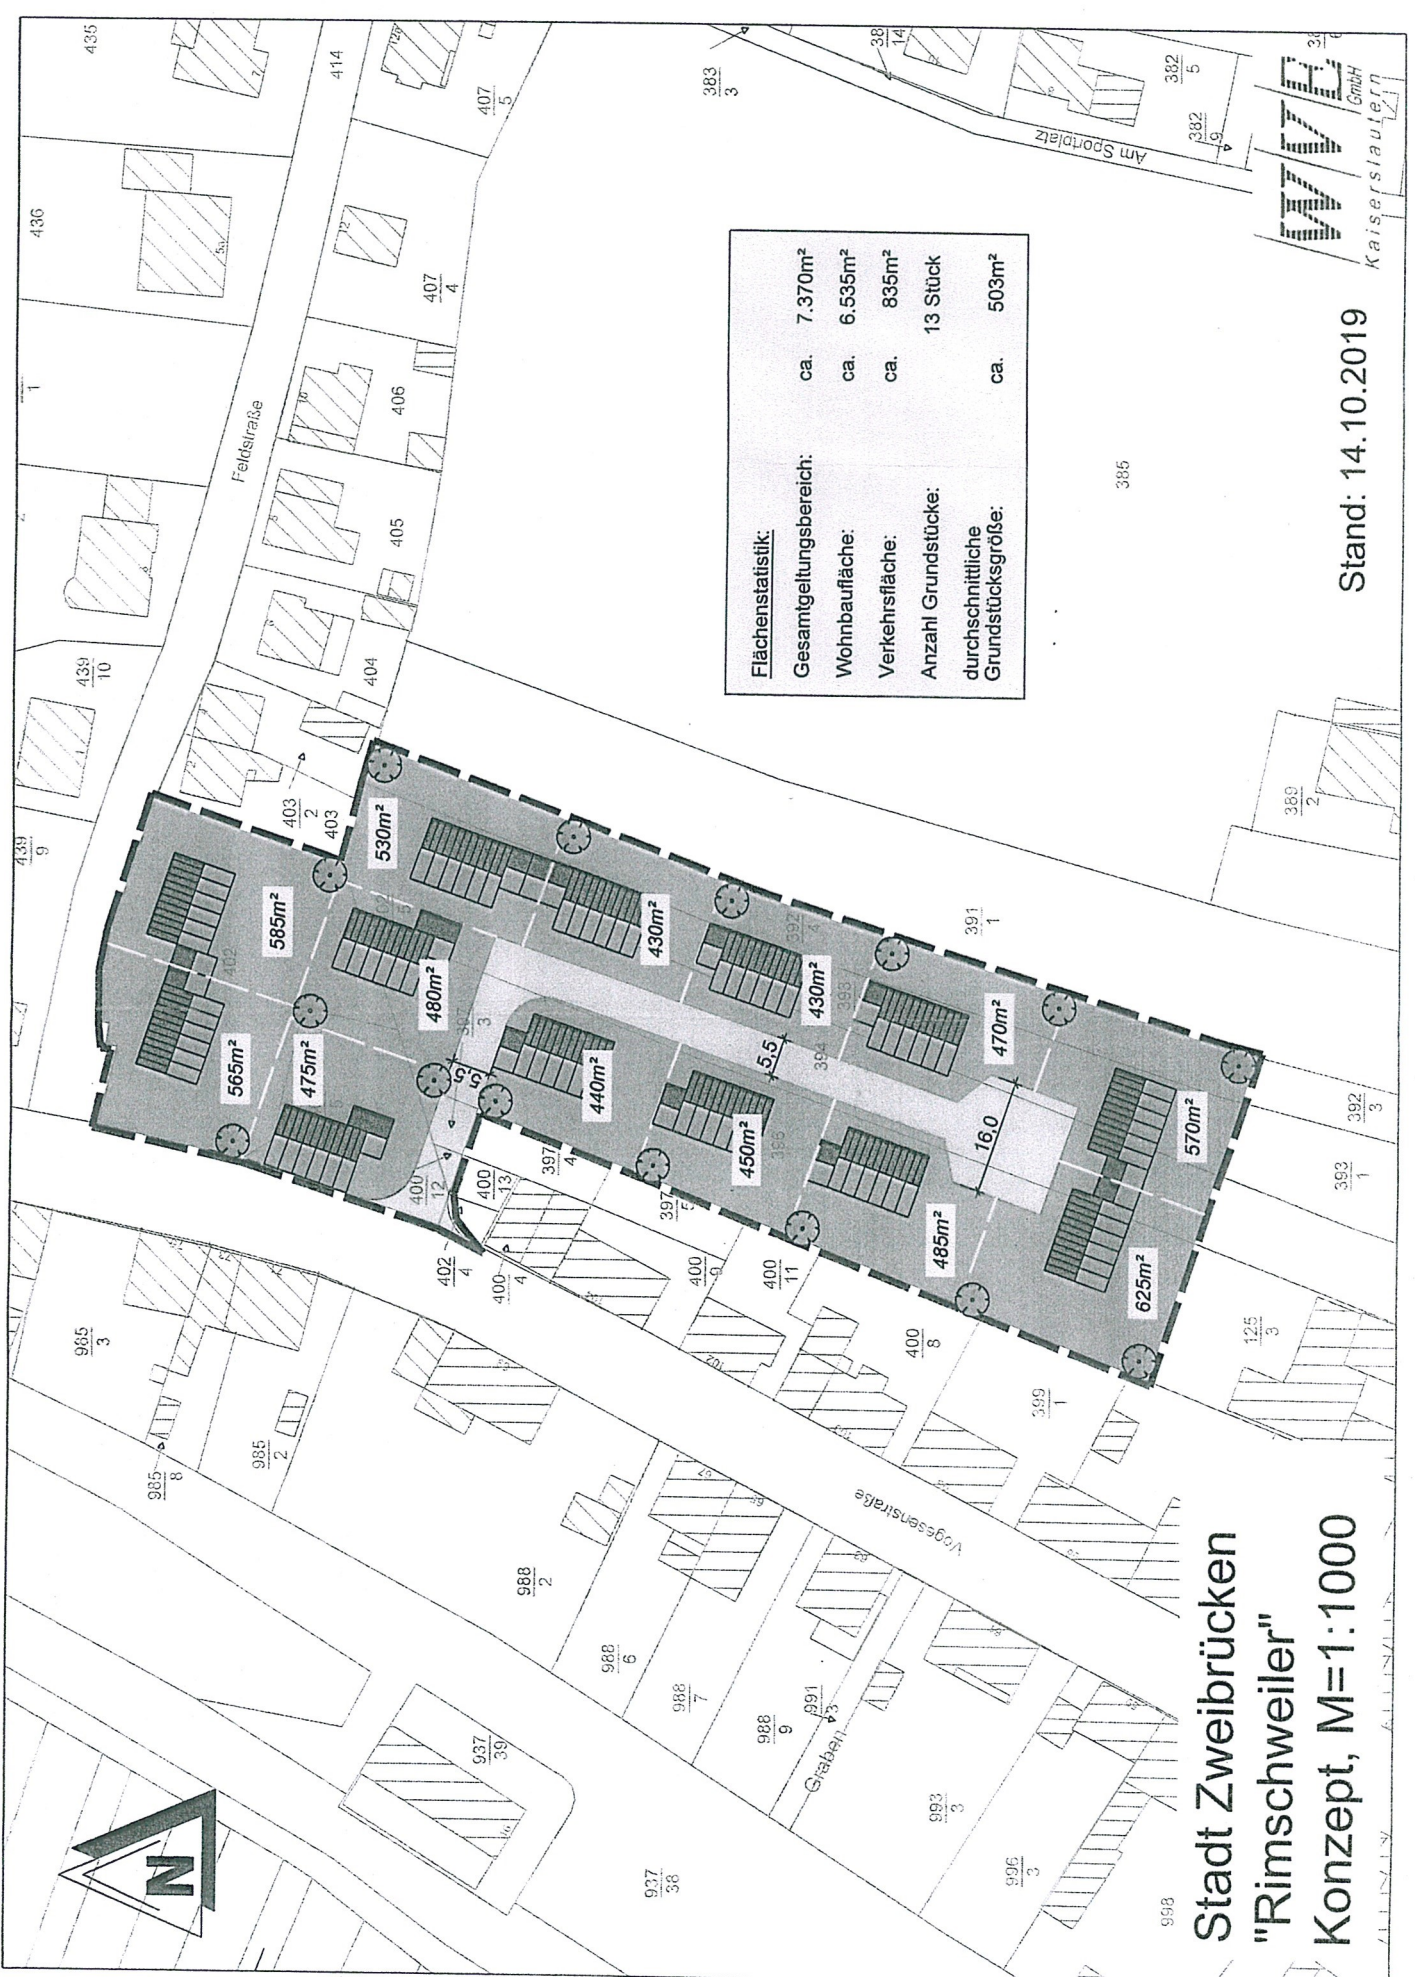

Flächenstatistik:	
Gesamtgeltungsbereich:	ca. 7.370m²
Wohnbaufläche:	ca. 6.535m²
Verkehrsfläche:	ca. 835m²
Anzahl Grundstücke:	13 Stück
durchschnittliche Grundstücksgröße:	ca. 503m²

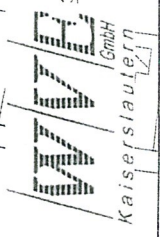

Stand: 14.10.2019

Stadt Zweibrücken
"Rimschweiler"
Konzept, M=1:1000