


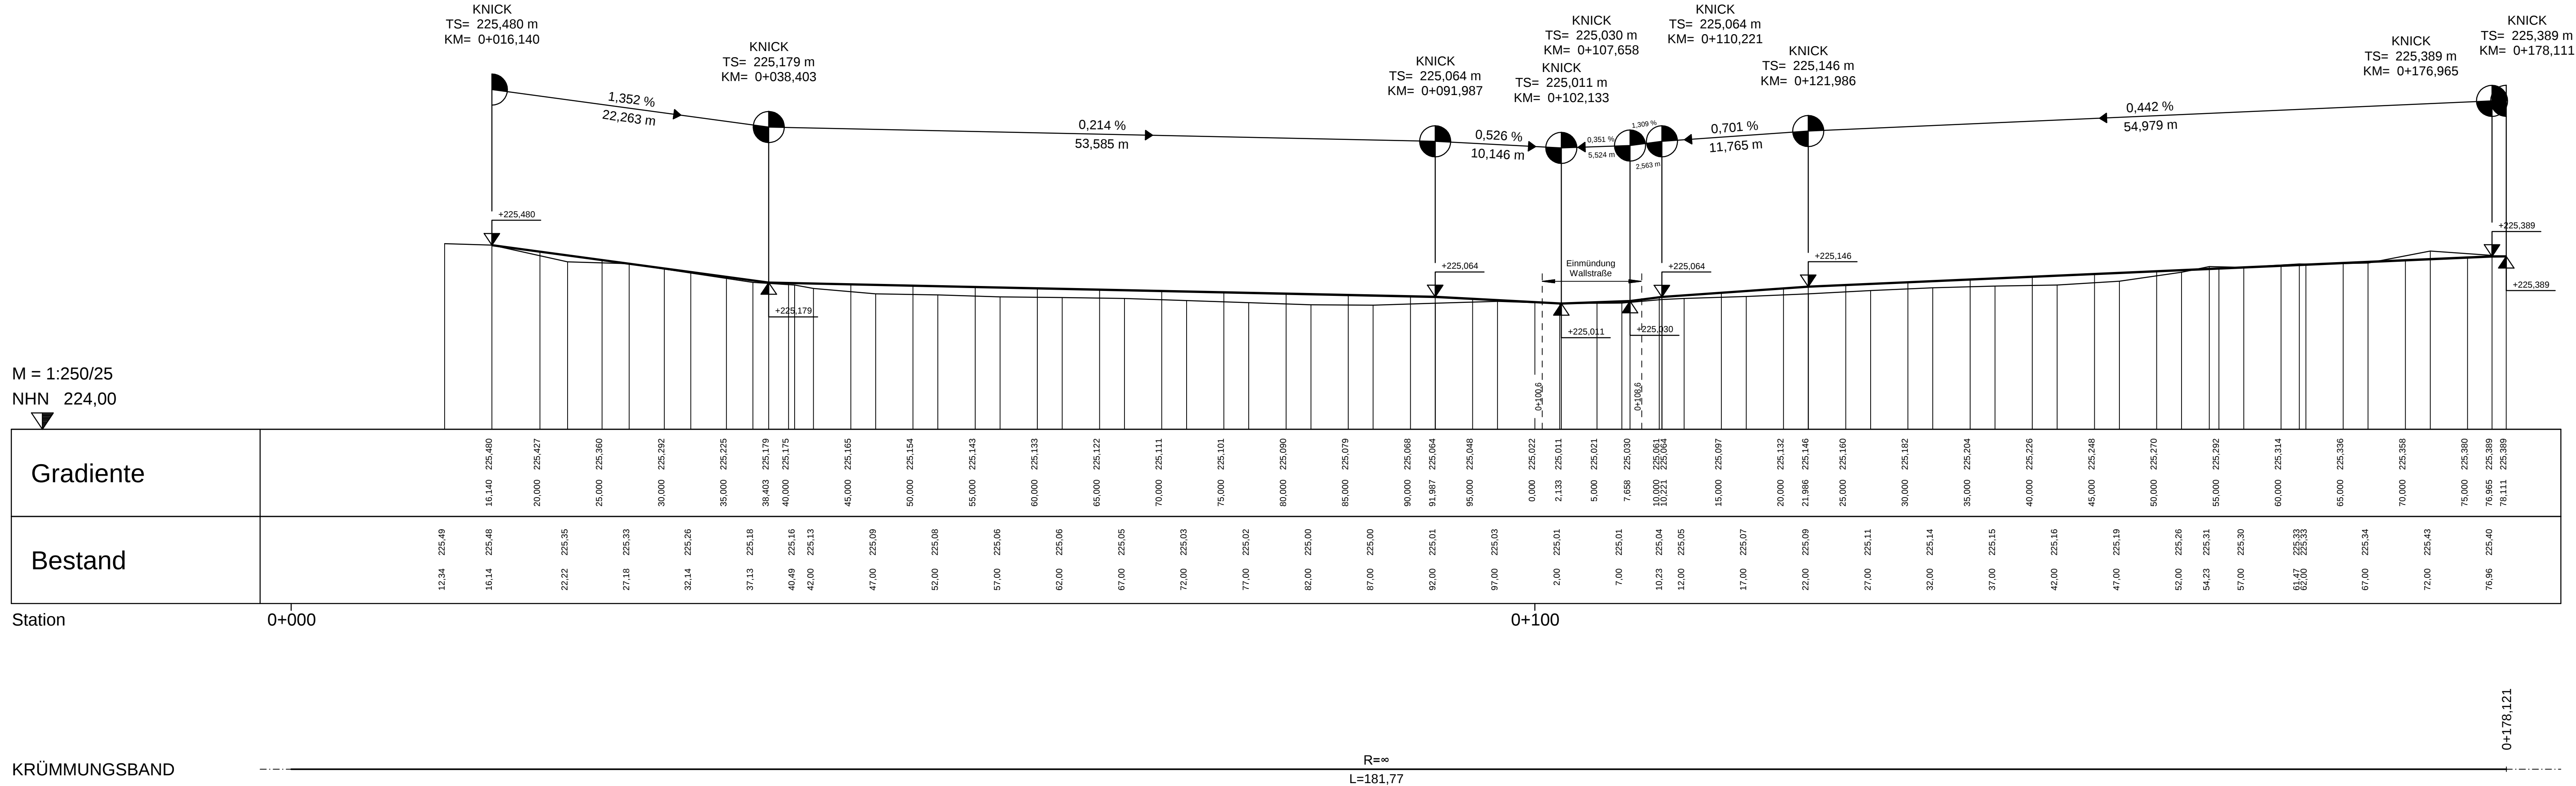

Entwurfsbearbeitung:		Projekt-Nr.: VP-5929	
Königsbahnstraße 5 66538 Neunkirchen Tel.: 06821-9062-0 Fax.: 06821-9062-62 Internet: www.ing-kohns.de E-Mail: plan@ing-kohns.de		Datum	Zeichen
bearbeitet:		April 2015	S. Knapp
gezeichnet:		April 2015	J. Schneider
geprüft:		April 2015	G. Kohns

Nr.	Art der Änderung	Datum	Zeichen

AUSFÜHRUNGSPLANUNG

Straßenbauverwaltung UBZ Umwelt- und Servicebetrieb Zweibrücken Anstalt des öffentlichen Rechts Oselbachstraße 60 66482 Zweibrücken		Planinhalt: Höhenplan Achse 20 Unterlage Nr.: 6 Blatt Nr.: 1 Maßstab: 1:250/25	
Rosenstadt ZWEIFBRÜCKEN Stadt Zweibrücken Stadtbaumeister Herzogstraße 3 66482 Zweibrücken			

Umbau der Schillerstraße in Zweibrücken

aufgestellt: UBZ, im Auftrag der Stadt Zweibrücken	
I. A. _____ Boßlet _____, den _____	